


MAPA SYTUACYJNO - WYSOKOSCIOWA
/ dla celów projektowych /
Z PODZIEMNYM UZBROJENIEM TERENU

Sekcje: 1021 D-4, 1071 B-2	Skala 1:500 KERG 3482/671/2011
Województwo: małopolskie m. Kraków J.ewld.: Sródmieście obr.62	Obiekt: ul. Krupnicza dz.27/7 Pozłom odniesienia: Amsterdam Układ współrzędnych: lokalny KUL
Mapa zgodna z terenem na miasiąc: czerwiec 2011 r.	

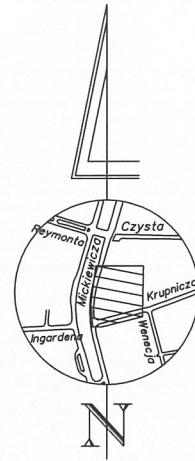


Niniejsza mapa powstała na podstawie mapy zasadniczej, ewidencyjnej i pomiaru bezpośredniego.

Warunkiem rozpoczęcia prac budowlanych jest wytyczenie w terenie projektowanej budowli, a po jej zakończeniu wykonanie Inwentaryzacji powykonawczej przez Jednostkę wykonawstwa geodezyjnego na zlecenie Inwestora.

Nie wyklucza się istnienia w terenie Innych nie wykazanych na niniejszej mapie urządzeń podziemnych, które nie były zgłoszone do Inwentaryzacji lub o których brak jest Informacji w Instytucjach branżowych.

Niniejsza mapa w swojej treści nie zawiera projektowanych sieci uzbrojenia terenu uzgodnionych w ZUDP.

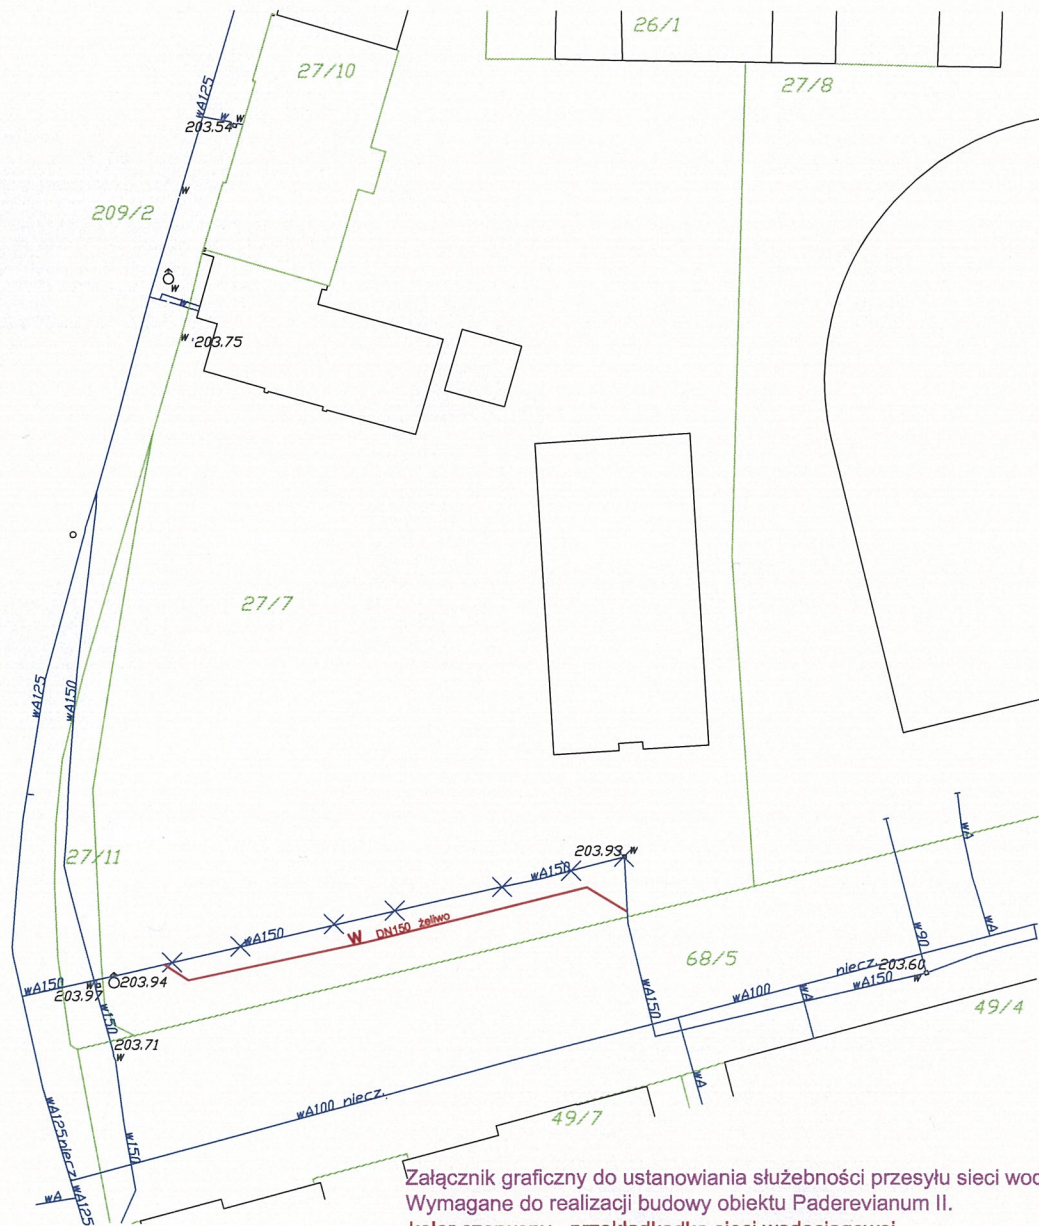

1021 D-4
1071 B-2

Załącznik graficzny do ustanowienia służebności przesyłu sieci wodociągowej.
Wymagane do realizacji budowy obiektu Paderevianum II.
kolor czerwony - przekładka sieci wodociągowej.