

MAPA SYTUACYJNO - WYSOKOŚCIOWA
/ dla celów projektowych /
Z PODZIEMNYM UZBROJENIEM TERENU

Sekcje: 1021 D-4, 1071 B-2

Skala 1:500


KERG 3482/671/2011

Województwo: małopolskie
m. Kraków
J.ewid.: Śródmieście obr.62

Obiekt: ul. Krupnicza dz.27/7

Poziom odniesienia: Amsterdam
Układ współrzędnych: lokalny KUL

Mapa zgodna z terenem na miesiąc: czerwiec 2011 r.

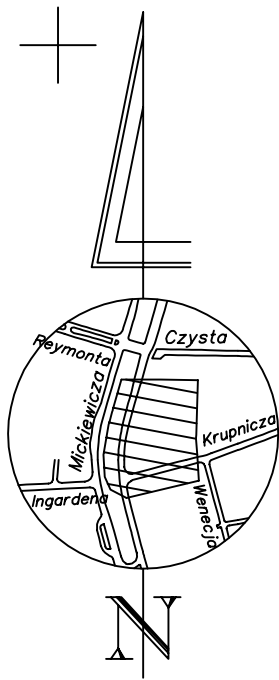


Niniejsza mapa powstała na podstawie mapy zasadniczej, ewidencyjnej i pomiaru bezpośredniego.

Warunkiem rozpoczęcia prac budowlanych jest wytyczenie w terenie projektowanej budowli, a po jej zakończeniu wykonanie Inwentaryzacji powykonawczej przez jednostkę wykonawstwa geodezyjnego na zlecenie Inwestora.

Nie wyklucza się istnienia w terenie innych nie wykazanych na niniejszej mapie urządzeń podziemnych, które nie były zgłoszone do Inwentaryzacji lub o których brak jest informacji w Instytucjach branżowych.

Niniejsza mapa w swojej treści nie zawiera projektowanych sieci uzbrojenia terenu uzgodnionych w ZUDP.

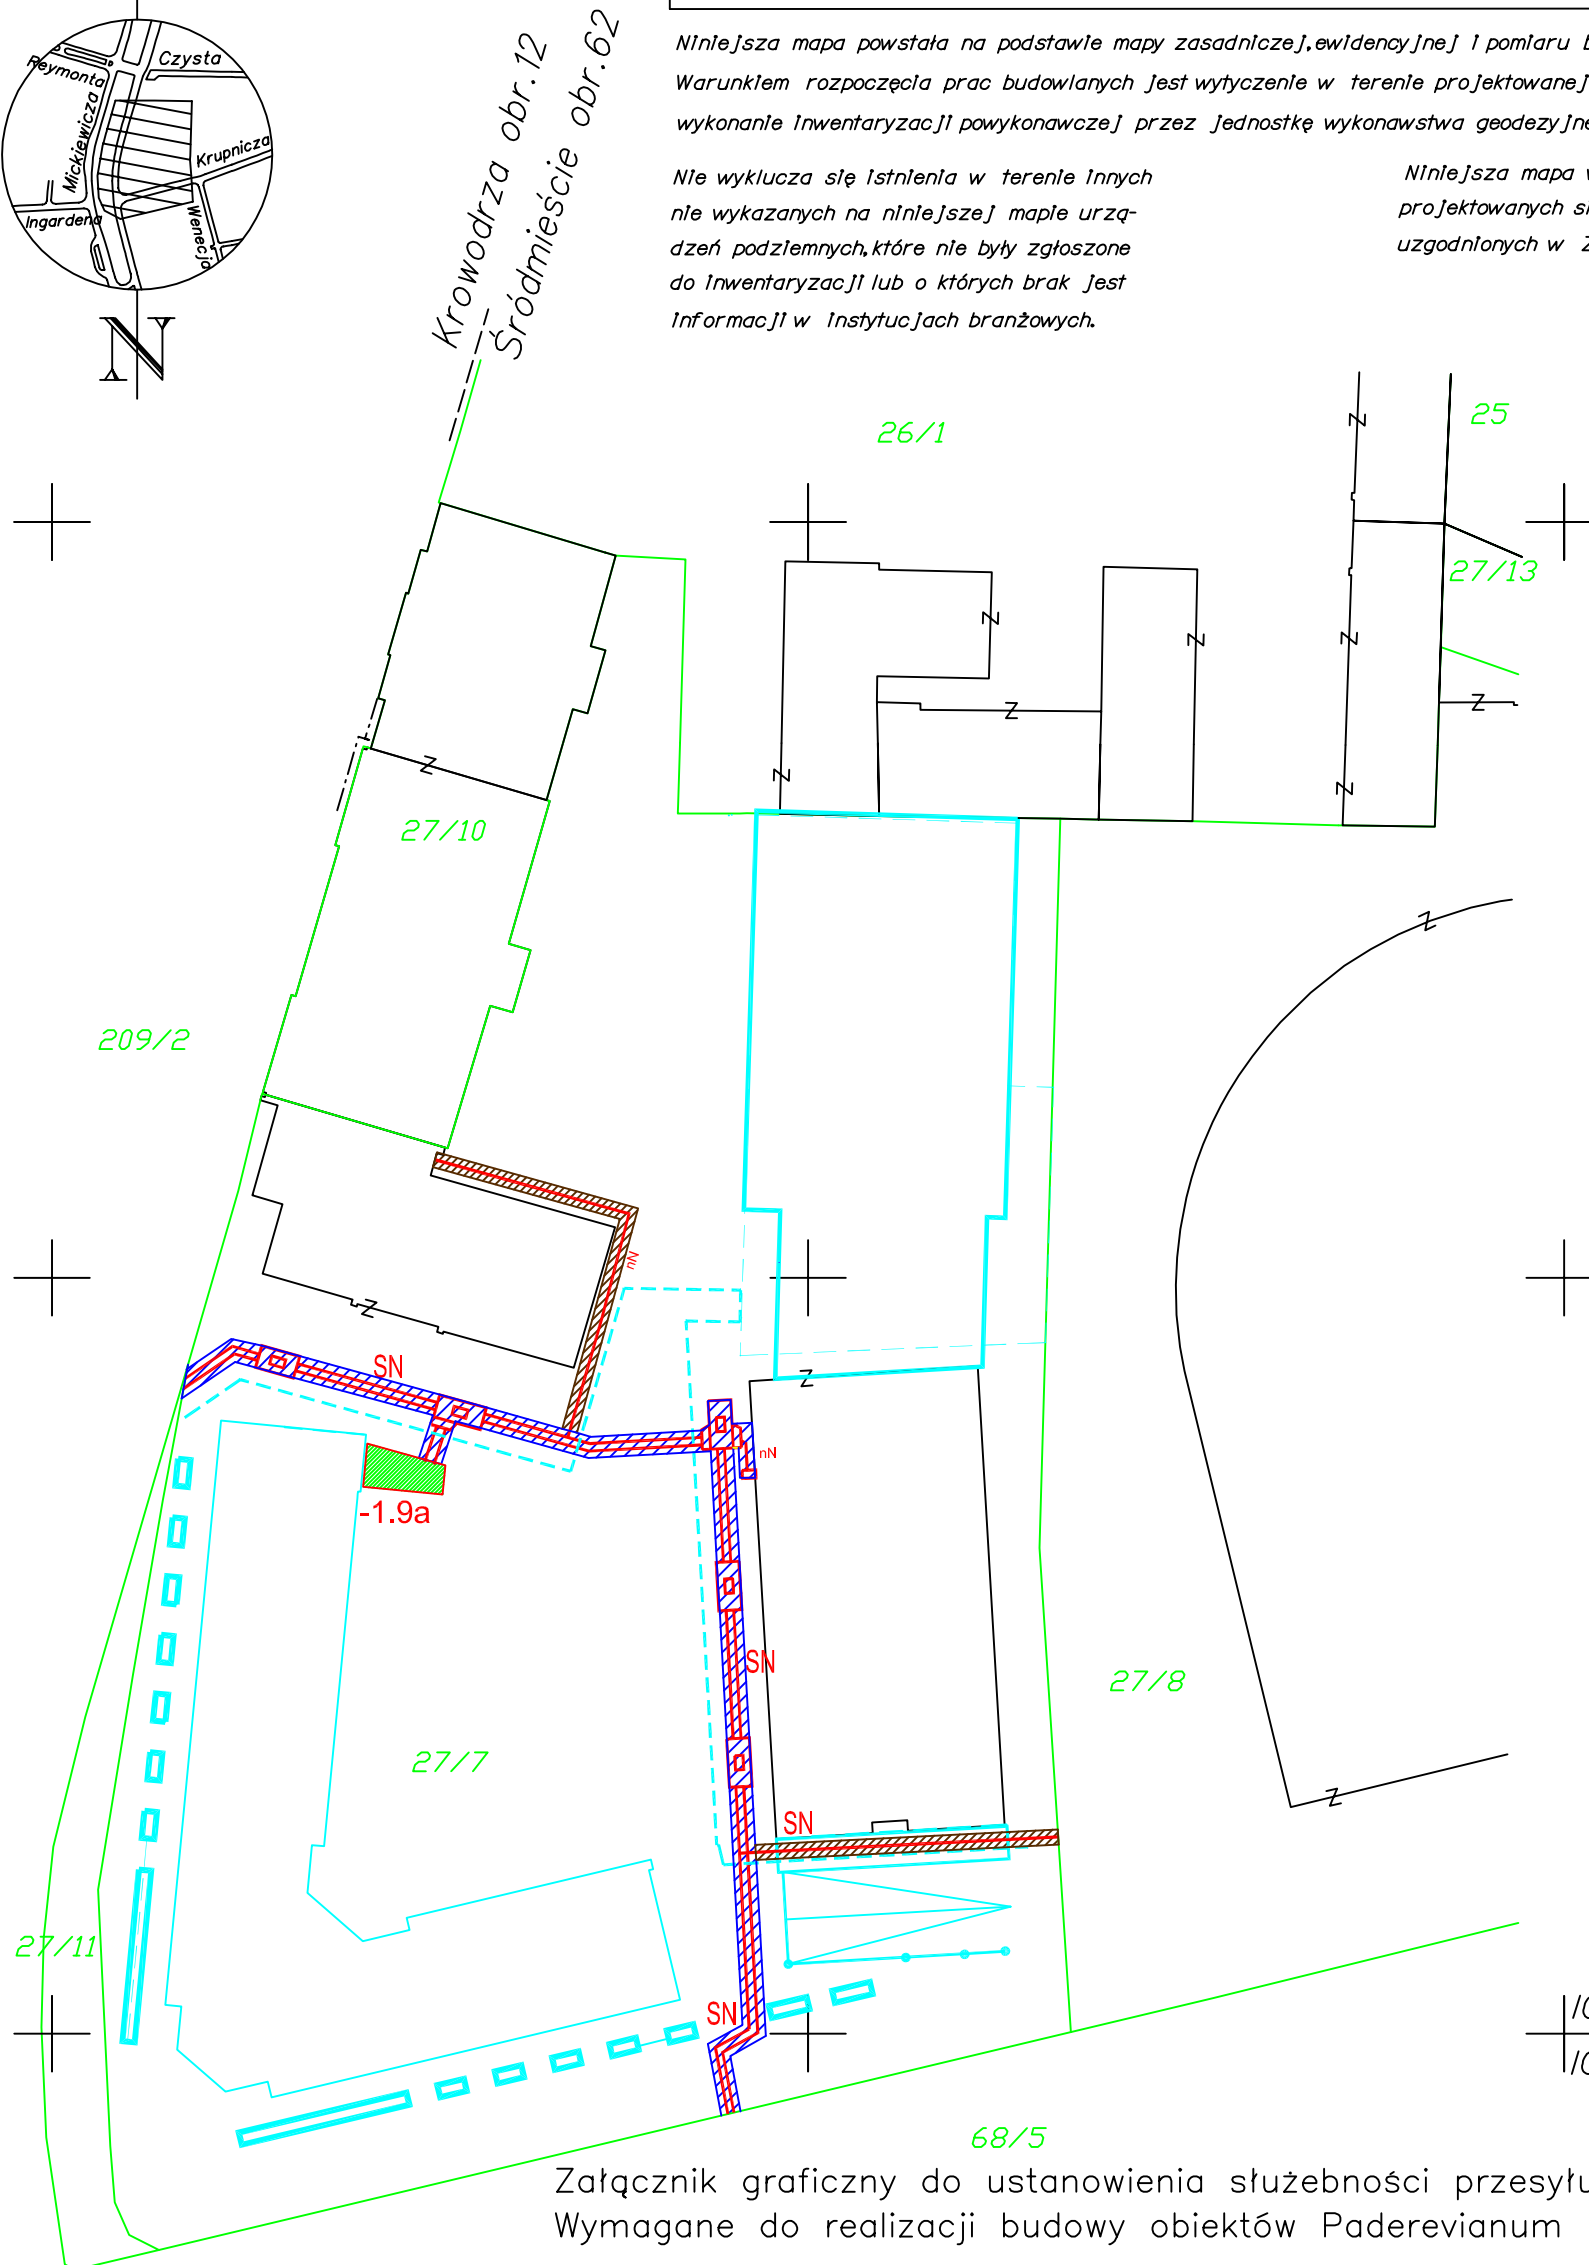

Załącznik graficzny do ustanowienia służebności przesylu sieci energetycznej
Wymagane do realizacji budowy obiektów Paderevianum II budynki 9A i 9B

- Kolor czerwony – przebieg linii energetycznych wraz z studzienkami
- Kolor brązowy zakreskowany – pas o szerokości 1m objęty służebnością
- Kolor niebieski zakreskowany – pas o szerokości 1,5m objęty służebnością
- Kolor zielony zakreskowany – pomieszczenia stacji trafo objęte służebnością