

MAPA SYTUACYJNO - WYSOKOŚCIOWA
/ dla celów projektowych /
Z PODZIEMNYM UZBROJENIEM TERENU

Sekcje: 1021 D-4, 1071 B-2

Skala 1:500

KERG 3482/671/2011

Województwo: małopolskie
m. Kraków
J.ewld.: Śródmieście obr.62

Objekt: ul. Krupnicza dz.27/7
Poziom odniesienia: Amsterdam
Układ współrzędnych: lokalny KUL


Mapa zgodna z terenem na miesiąc: czerwiec 2011 r.

Niniejsza mapa powstała na podstawie mapy zasadniczej, ewidencyjnej i pomiaru bezpośredniego.


Warunkiem rozpoczęcia prac budowlanych jest wytyczenie w terenie projektowanej budowli, a po jej zakończeniu wykonanie inwentaryzacji powykonawczej przez jednostkę wykonawstwa geodezyjnego na zlecenie inwestora.

Nie wyklucza się istnienia w terenie innych nie wykazanych na niniejszej mapie urządzeń podziemnych, które nie były zgłoszone do inwentaryzacji lub o których brak jest informacji w instytucjach branżowych.

Niniejsza mapa w swojej treści nie zawiera projektowanych sieci uzbrojenia terenu uzgodnionych w ZUDP.

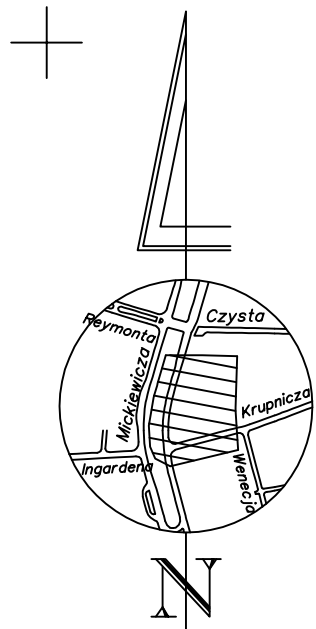

Krowodrza obr.12
Śródmieście obr.62

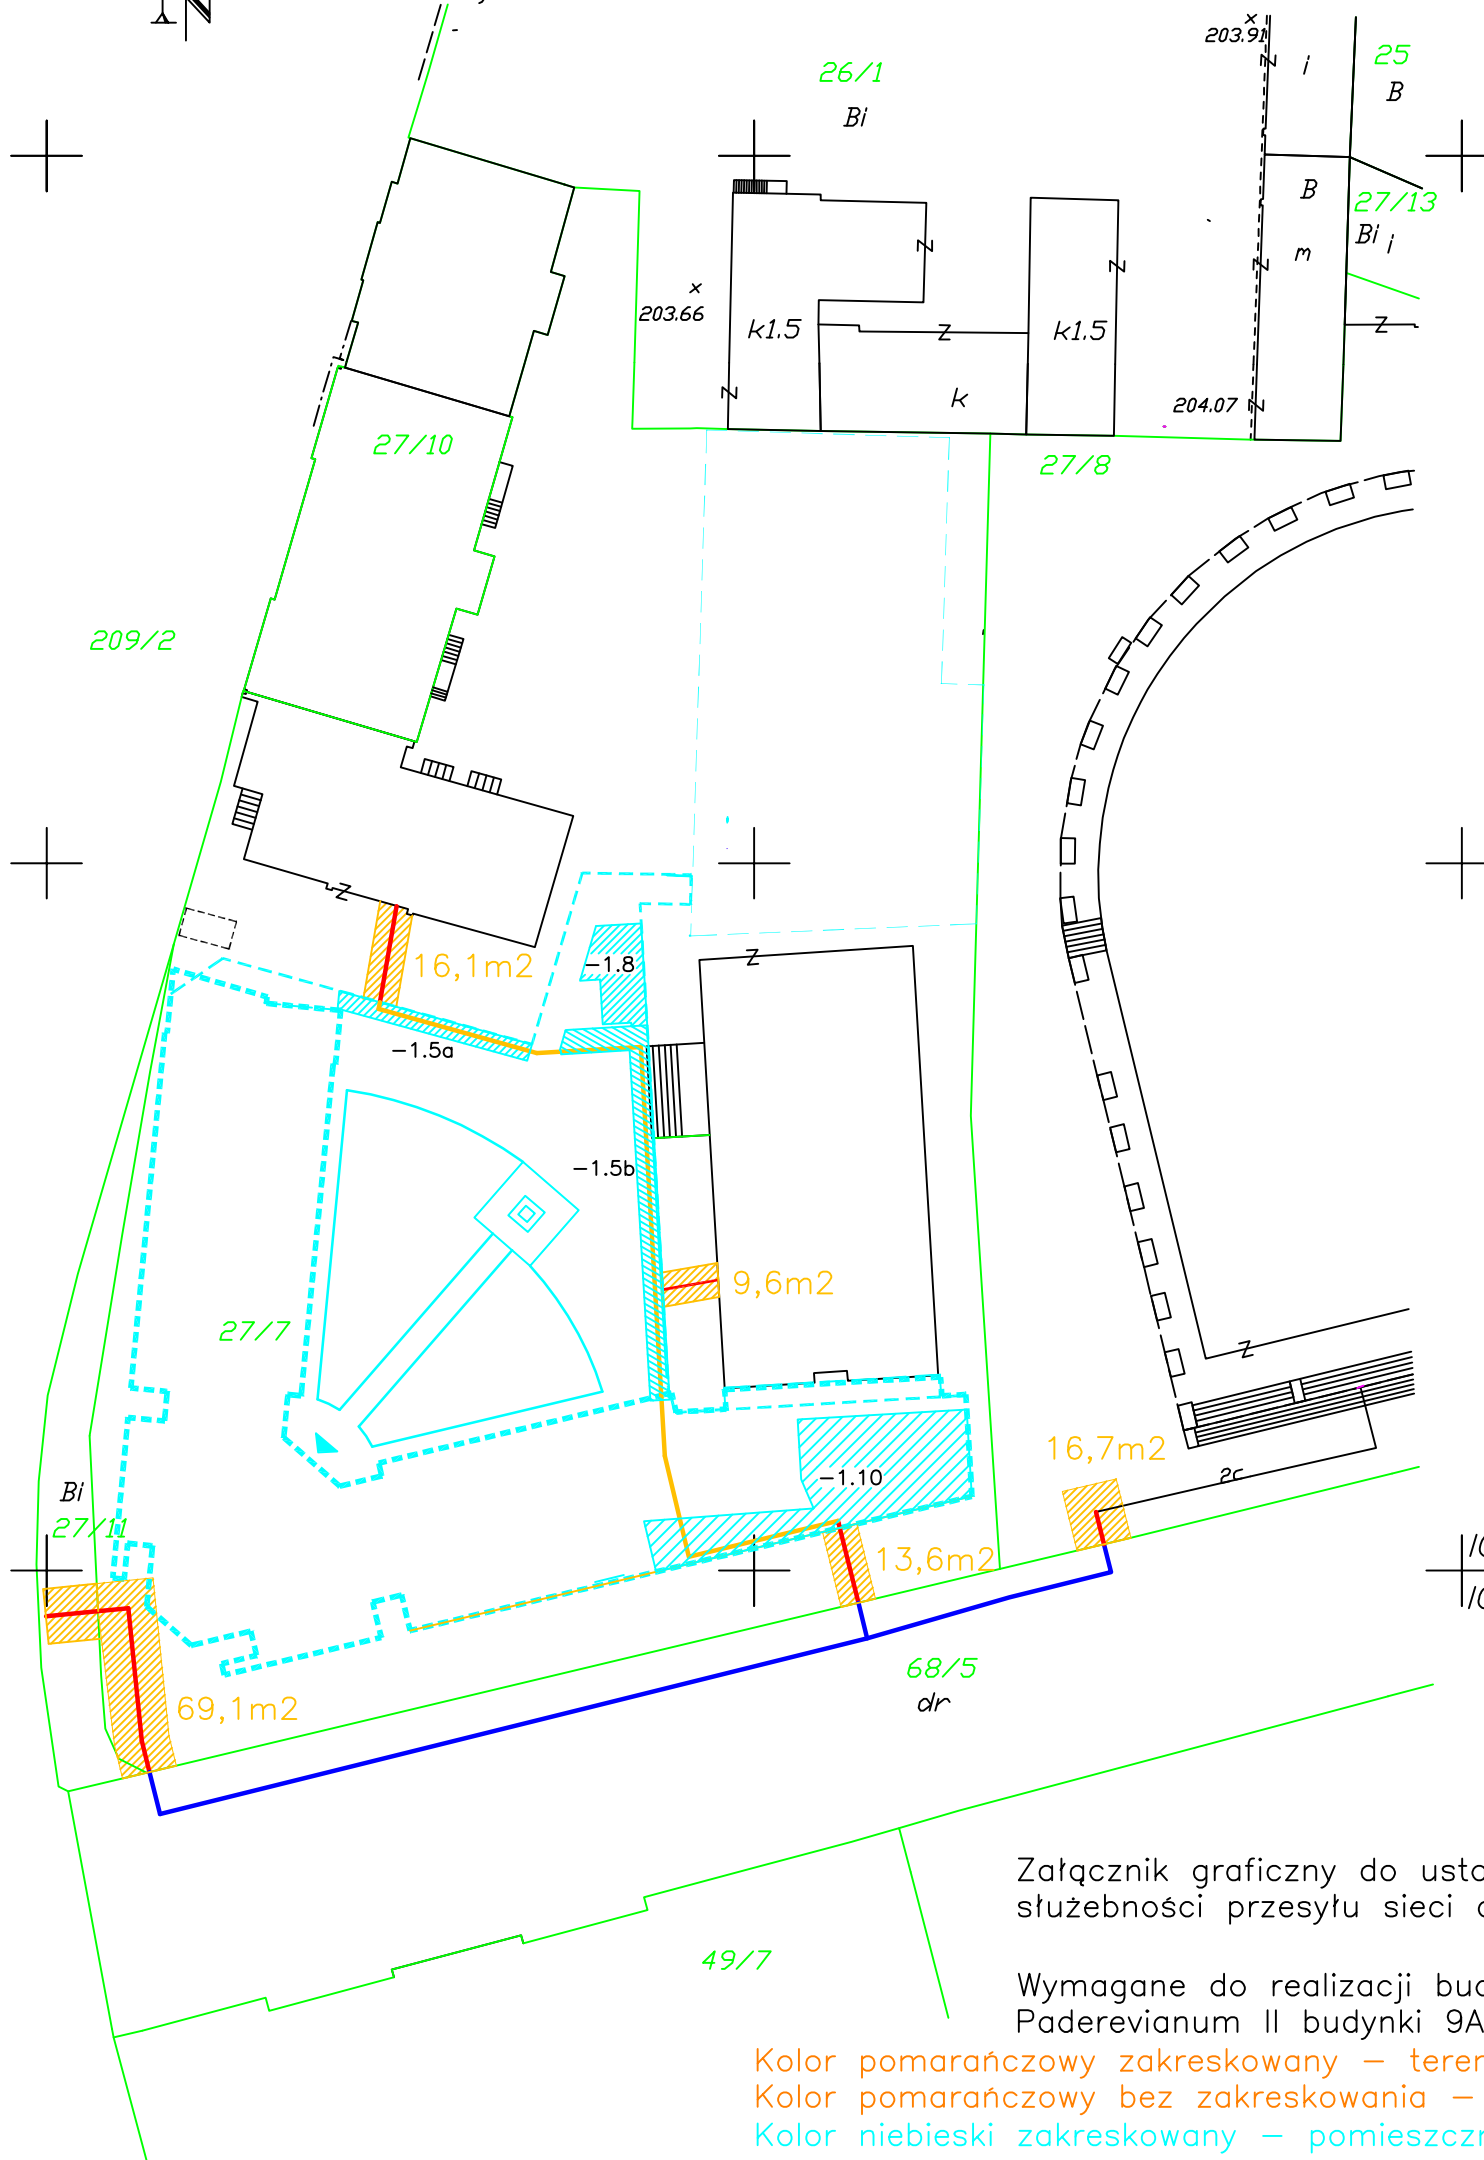

Załącznik graficzny do ustanowienia służebności przesyłu sieci ciepłowniczej

Wymagane do realizacji budowy obiektów Paderevianum II budynku 9A i 9B

Kolor pomarańczowy zakreskowany – teren objęty służebnością
Kolor pomarańczowy bez zakreskowania – przebieg rurociągu w budynku
Kolor niebieski zakreskowany – pomieszczenia w garażu objęte służebnością