

**PREZYDENT MIASTA KRAKOWA**  
Grodzki Ośrodek Dokumentacji Geodezyjnej i Kartograficznej  
31-526 Kraków, ul. Grunwaldzka 8

Poświadczam zgodność niniejszej mapy z oryginałami  
przyjętym do państwowego zasobu geodezyjnego  
i kartograficznego w dniu 18.12.2009  
i zawiadczonym pod nr 554/1572/2009  
Niniejsza mapa nie może służyć do celów projektowych

Kraków 15.04.2013  
(data)

Nie podlega opłacie skarbowej -  
na podstawie art. 2 ust. 1 lit h ustawy  
z dnia 16 listopada 2006 r. o  
opłacie skarbowej  
(Dz. U. Nr 225, poz. 1635 z późn. zm.)

**PREZYDENT MIASTA KRAKOWA**


GD-06-2.6642.....2013

**PREZYDENT MIASTA KRAKOWA**  
Grodzki Ośrodek Dokumentacji Geodezyjnej i Kartograficznej  
31-526 Kraków, ul. Grunwaldzka 8

Reprodukowanie, rozpowszechnianie i rozprowadzanie  
niniejszego dokumentu wymaga zezwolenia, o którym  
mowa w art. 18 ustawy z dnia 17 maja 1989 r. -  
Prawo geodezyjne i kartograficzne  
(Dz. U. z 2010 r. Nr 193, poz. 1287 z późn. zm.)

Kraków 15.04.2013  
(data)

**WARIANT 1**  
Propozycja trasy przyłącza  
ciepłnego w technologii rur  
preizolowanych 2x Dn32/10

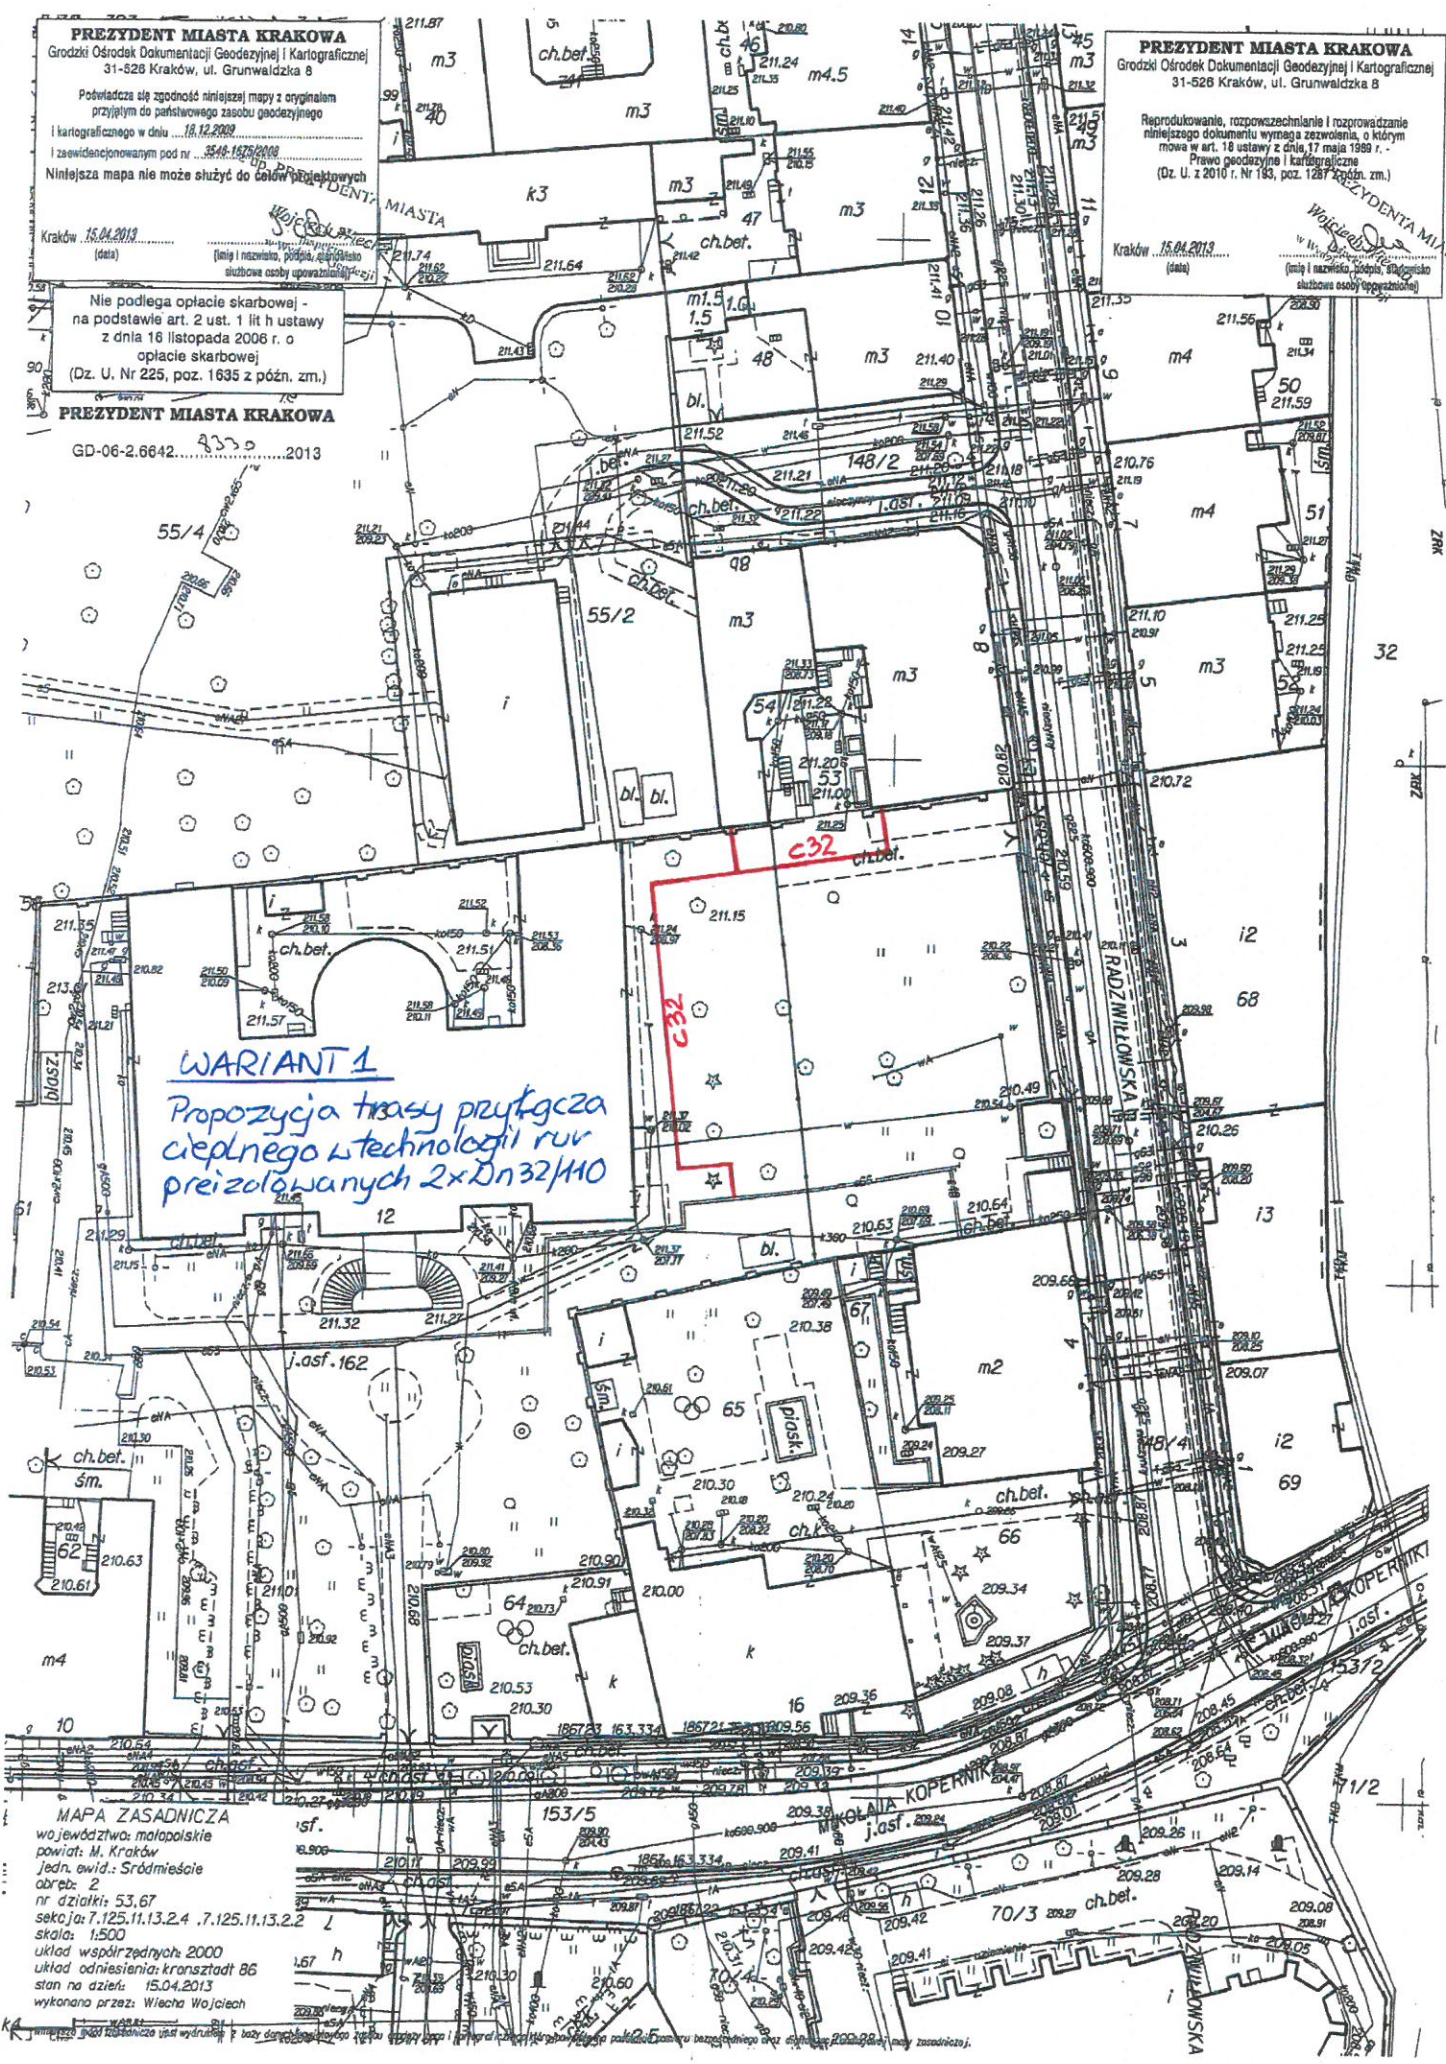

MAPA ZASADNICZA  
województwo małopolskie  
powiat: M. Kraków  
jedn. ewid.: Śródmieście  
obręb: 2  
nr działki: 53.67  
sekcja: 7.125.11.13.2.4 7.125.11.13.2.2  
skala: 1:500  
układ współrzędnych 2000  
układ odniesienia: kransztańd 86  
stan na dzień: 15.04.2013  
wykonano przez: Wiecha Wojciech

Mapa zasadnicza jest wykonana na podstawie danych geodezyjnych i kartograficznych, które stanowią część państwowego zasobu geodezyjnego i kartograficznego.