

**PREZYDENT MIASTA KRAKOWA**  
 Główny Ośrodek Dokumentacji Geodezyjnej i Kartograficznej,  
 31-528 Kraków, ul. Grunwaldzka 8

Podlega opłacie skarbowej -  
 na podstawie art. 2 ust. 1 lit h ustawy  
 z dnia 16 listopada 2006 r. o  
 opłacie skarbowej,  
 (Dz. U. Nr 225, poz. 1635 z późn. zm.)

Kraków, 15.04.2013  
 (data)


**PREZYDENT MIASTA KRAKOWA**  
 Główny Ośrodek Dokumentacji Geodezyjnej i Kartograficznej,  
 31-528 Kraków, ul. Grunwaldzka 8

Reprodukcja, rozprowadzanie i rozprowadzanie  
 niniejszego dokumentu w innych zapisach, o którym  
 mowa w art. 18 ustawy z dnia 11 marca 1980 r. -  
 Prawo geodezyjne i kartograficzne  
 (Dz. U. z 2010 r. Nr 193, poz. 1287 z późn. zm.)

Kraków, 15.04.2013  
 (data)

**PREZYDENT MIASTA KRAKOWA**  
 GD-06-2.6642... 2013

**WARIANT 1**  
 Propozycja trasy przebiega  
 ciepłego w technologii rur  
 preizolowanych 2x Dn 32/40

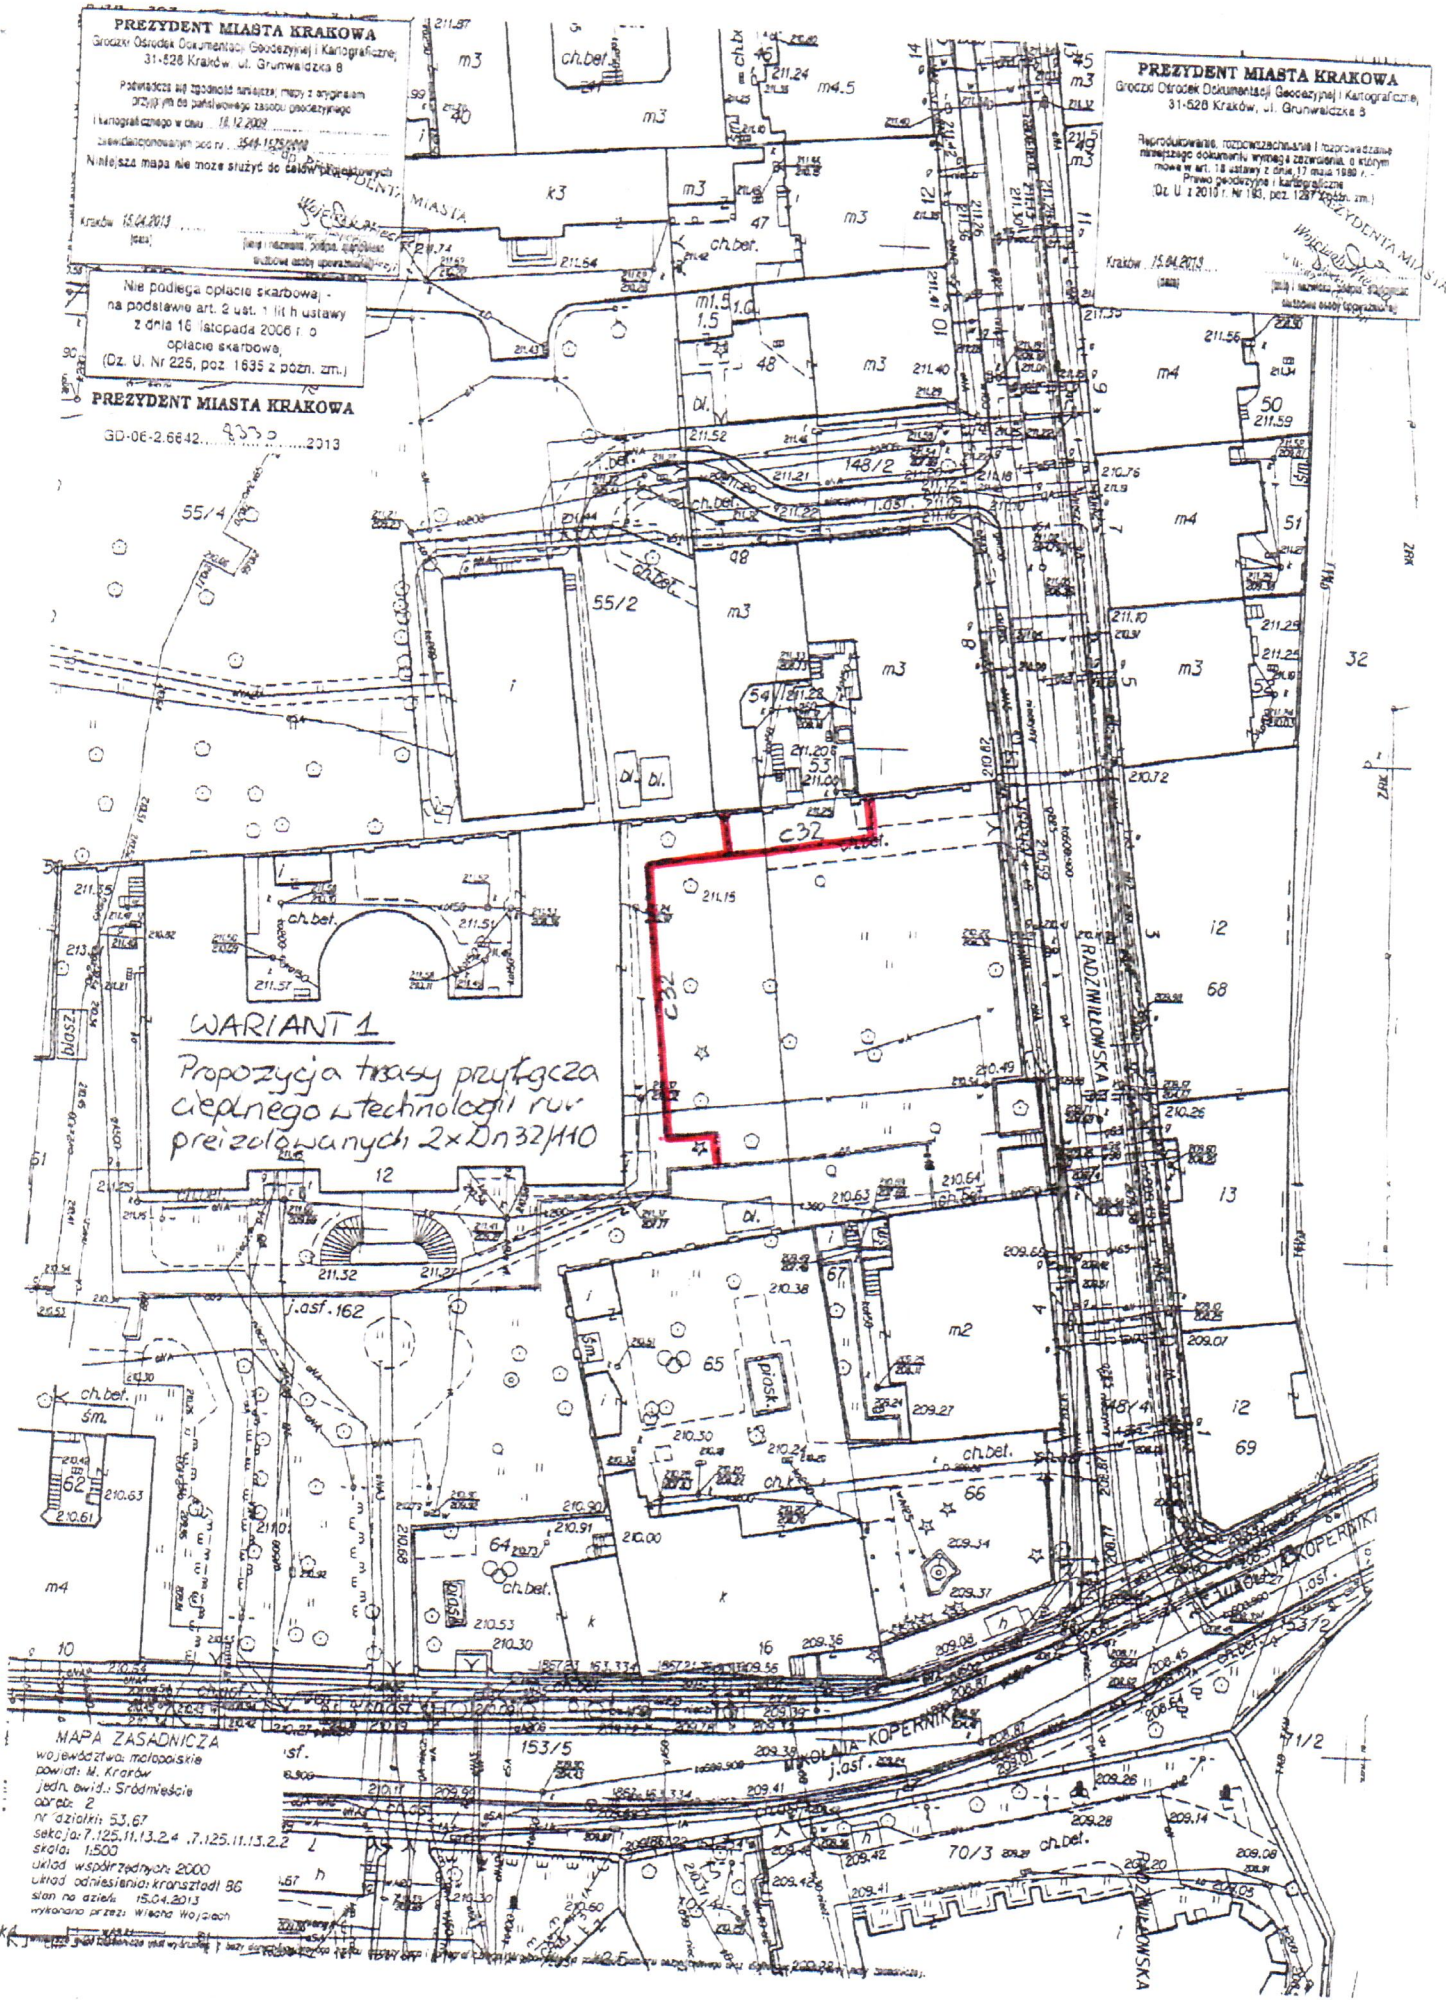

**MAPA ZASADNICZA**  
 województwa małopolskie  
 powiat: M. Kraków  
 jedn. owid.: Śródmieście  
 obręb: 2  
 nr działki: 53, 67  
 sekcja: 7, 125, 11, 13, 2, 4, 7, 125, 11, 13, 2, 2  
 skala: 1:500  
 układ współrzędnych: 2000  
 urząd odniesienia: krakowski BG  
 stan na dzień: 15.04.2013  
 wykonano przez: Włocław Woźniak