



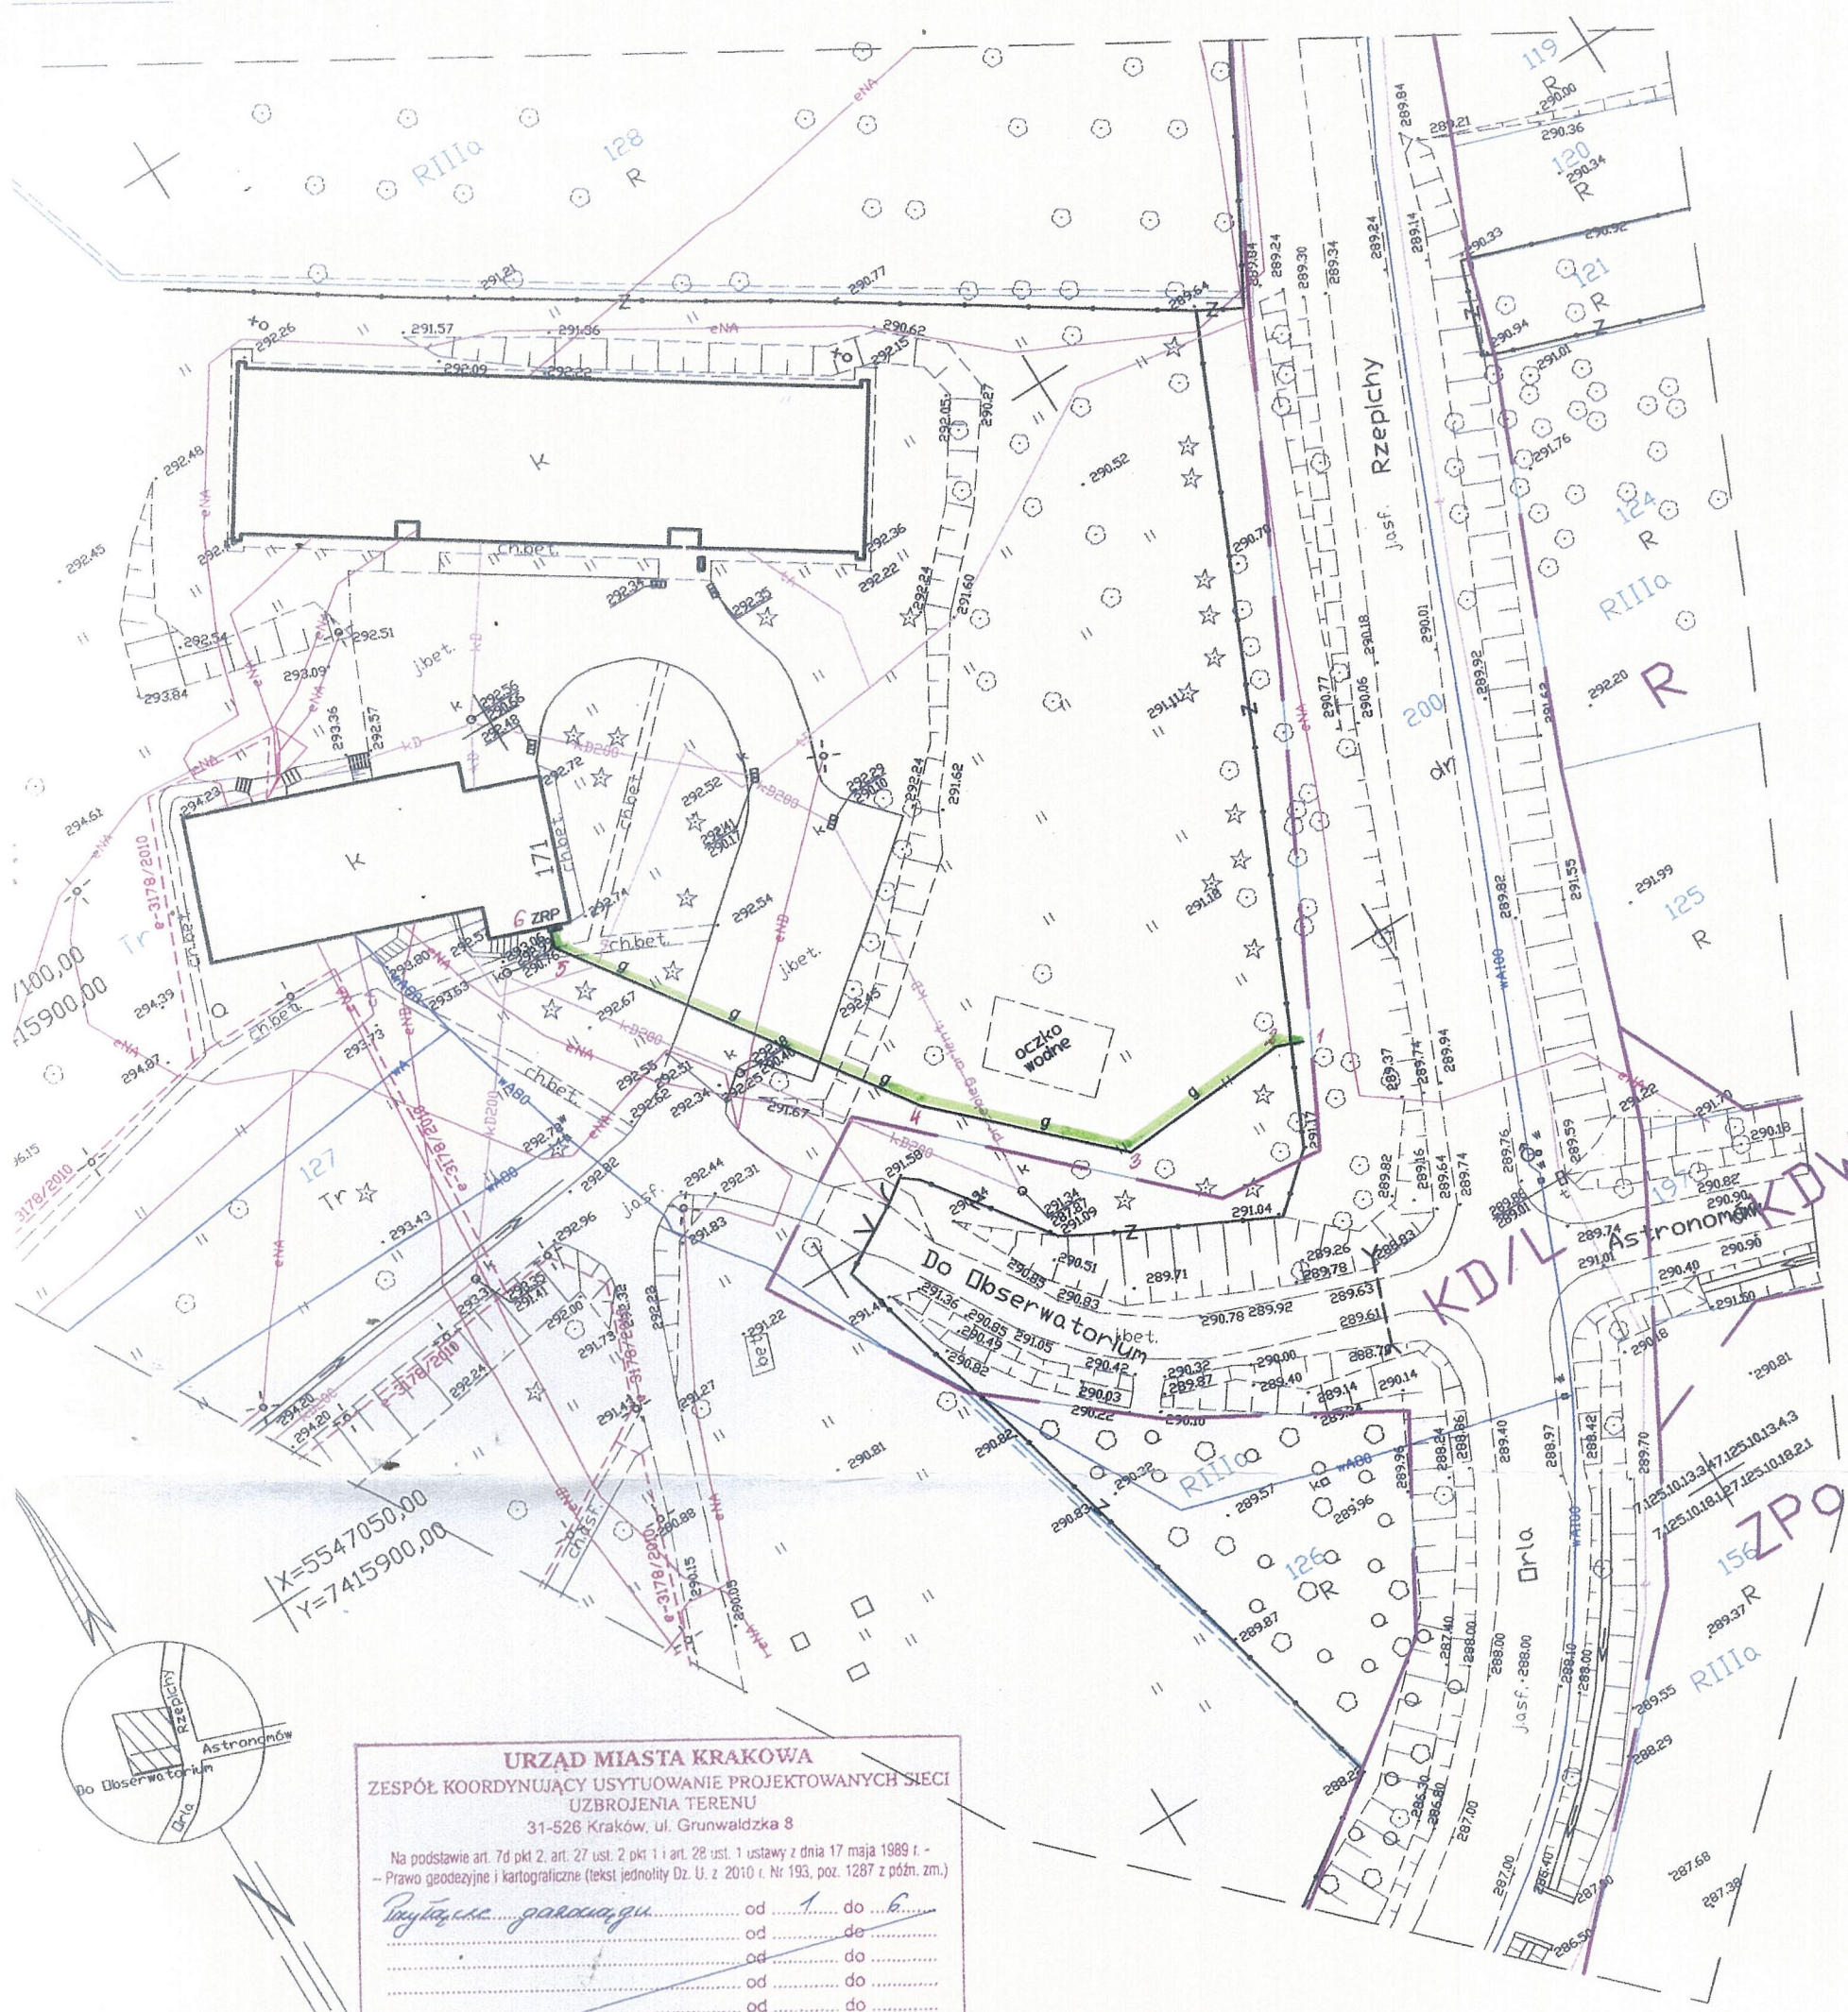

X=5547050.00
Y=7415900.00

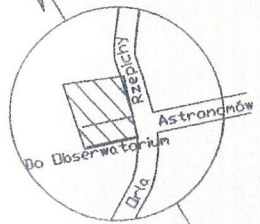

URZĄD MIASTA KRAKOWA
ZESPÓŁ KOORDYNUJĄCY USYTUOWANIE PROJEKTOWANYCH SIECI
UZBROJENIA TERENU
31-526 Kraków, ul. Grunwaldzka 8

Na podstawie art. 7d pkt 2, art. 27 ust. 2 pkt 1 i art. 28 ust. 1 ustawy z dnia 17 maja 1989 r. -
Prawo geodezyjne i kartograficzne (tekst jednolity Dz. U. z 2010 r. Nr 193, poz. 1287 z późn. zm.)

Przytężenie paragrafów..... od 1. do 6.....
..... od do
..... od do
..... od do
..... od do
..... od do

Umożliwienie usytuowania sieci uzbrojenia terenu podlega wytyczeniu i geodezyjnej inwentaryzacji
powierzchni przez jednostki uprawnione do wykonywania prac geodezyjnych. W razie niezgodności
terenu z uzbrojeniem terenu z uzgodnionym projektem inwestor zobowiązany jest przedłożyć mapę
z wyników pomiarów powierzchniowych właściwemu organowi administracji architektoniczno-budowlanej.
(Główna odpowiedzialność ważność przez okres 3 lat od dnia wydania opinii w sprawie uzgodnienia usytuowania
projektowanych sieci uzbrojenia terenu)

Kraków, dnia 05 SIE 2013 GD-06-1.6630-1250.2013.....

z up. PREZYDENTA MIASTA
Przewodniczący Zespołu
Koordynującego Usytuowanie
Projektowanych Sieci Uzbrojenia Terenu
Robert Łoś
Kierownik Referatu
w Wydziale Geodezji

LEGENDA:

- g PROJEKTOWANY PRZYŁĄCZ GAZU
ZRP PROJEKTOWANY ZESPÓŁ REDUKC

mgr inż. A
upr. bud. do proj
robotami budowlan
instalację
nr ewid.
MAF

MAPA DO CELÓW PROJEKTOWYCH
ul. Orla 171

1:500
ina Kraków
ęb 19 - Krowodrza
atka 127

PREZYDENT MIASTA KRAKOWA
Grodzki Ośrodek Dokumentacji Geodezyjnej i Kartograficznej
31-526 Kraków, ul. Grunwaldzka 8

- Legenda:
--- linia rozgraniczająca tereny o różnym przeznaczeniu
lub o różnych zasadach zagospodarowania
ZPf zabytkowe fortyfikacje
ZPo ogrody i zieleni towarzysząca istniejącym
obiektem budowlanym
D teren rolniczy