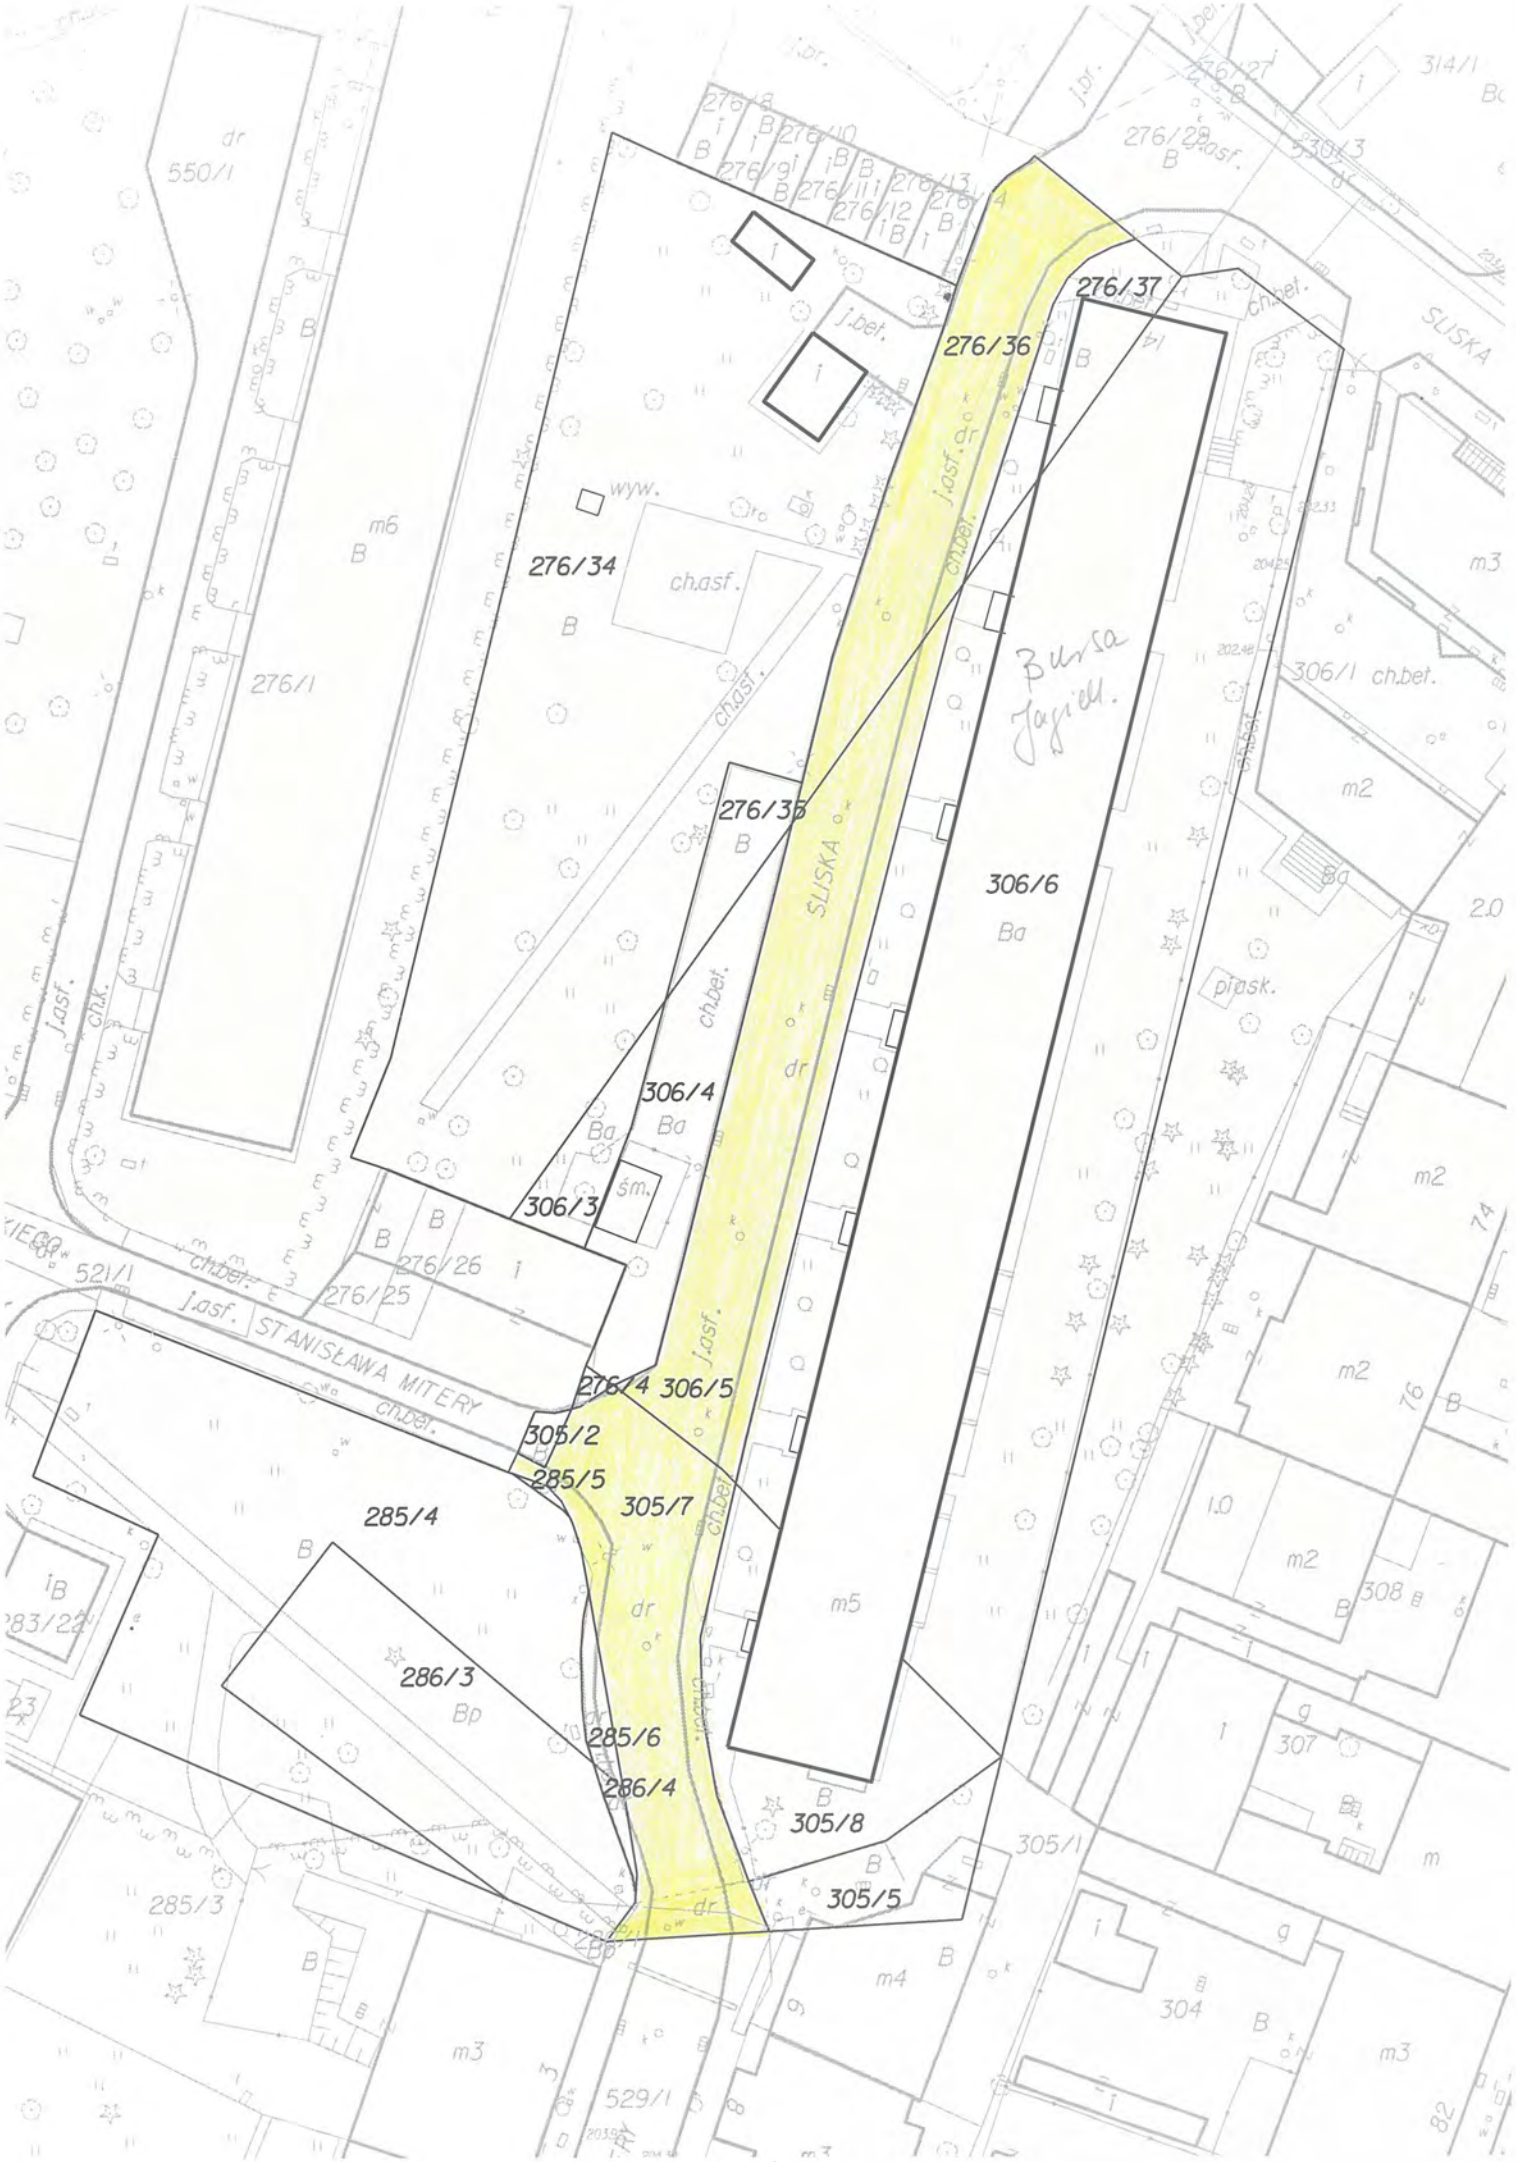
276/37
276/36
276/34
276/35
306/6
306/4
306/3
276/4
306/5
305/2
285/5
305/7
285/4
286/3
285/6
286/4
305/8
305/5
276/1
550/1
276/26
276/25
521/1
STANISŁAWA MITERY
SLISKA
Bursa Jagiell.
ch.asf.
j.asf.
ch.bet.
j.bet.
wyw.
śm.
piask.
m6
m5
m4
m3
m2
Ba
Bp
B
i
dr
314/1
306/1 ch.bet.
307
308
304
305/1
285/3
529/1