


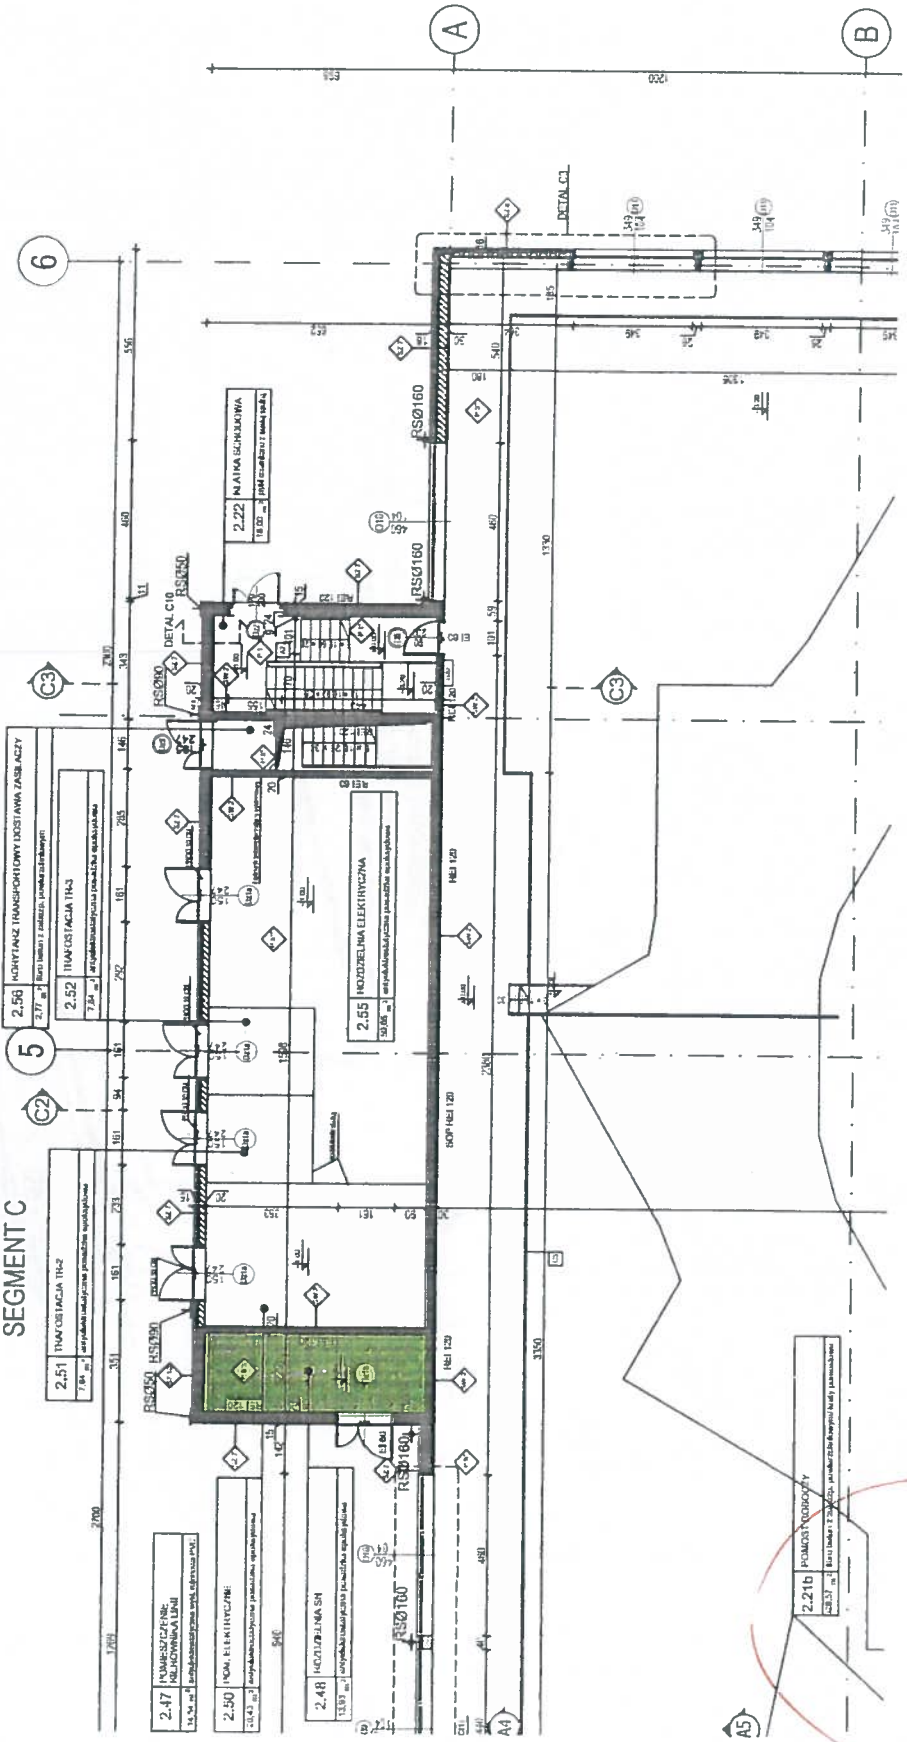


SEGMENT C



2.21b	POMOCY WODOCY
13.00 m ²	18.00 m ² (11.00 m ²)

[Handwritten signature]

[Handwritten signature]

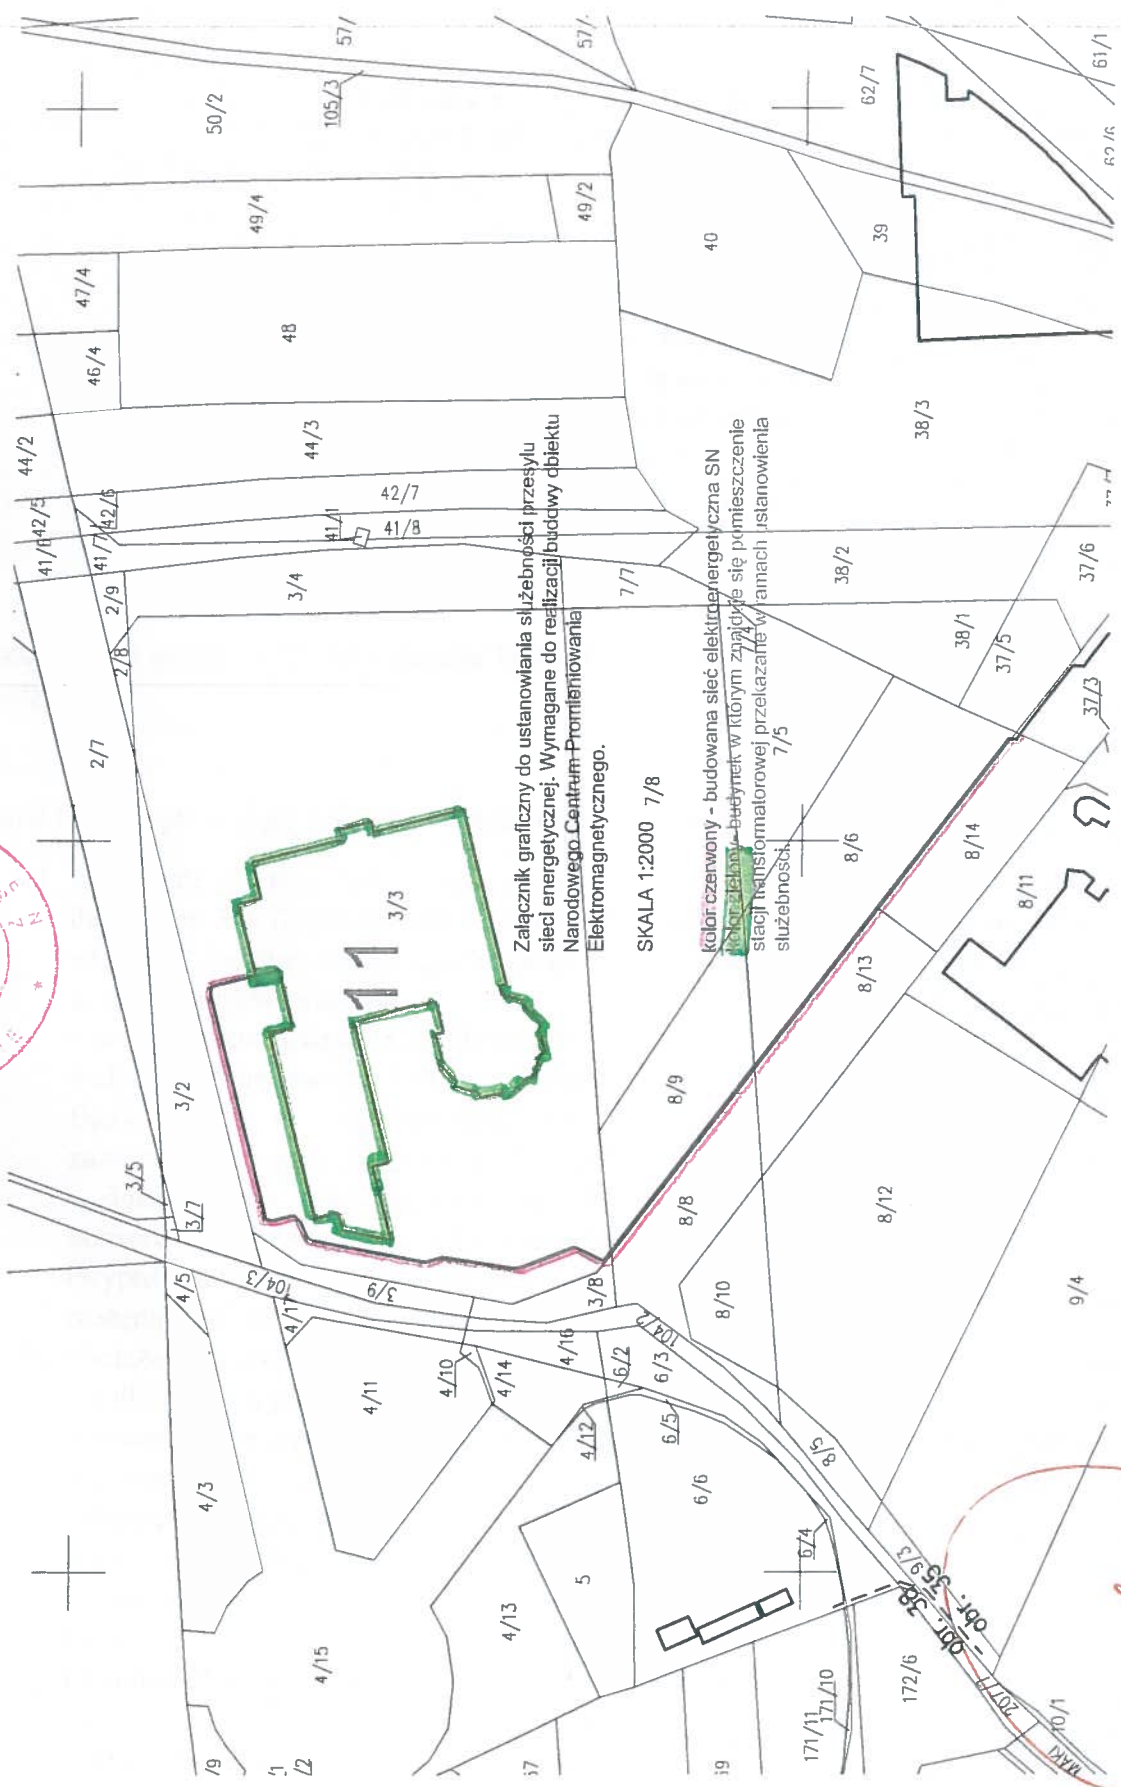

Załącznik graficzny do ustanowienia sił zbrodni przesyłu
sieci energetycznej. Wymagane do realizacji budowy obiektu
Narodowego Centrum Promocji i Elektromagnetyczności.

SKALA 1:2000 7/8

Kolor czerwony - budowana sieć elektroenergetyczna SN
Kolor zielony - budynek w którym znajduje się pomieszczenie
stacji transformatorowej przekazanej w ramach ustanowienia
sił zbrodni 7/5

Handwritten signature in red ink.

Handwritten signature in blue ink.