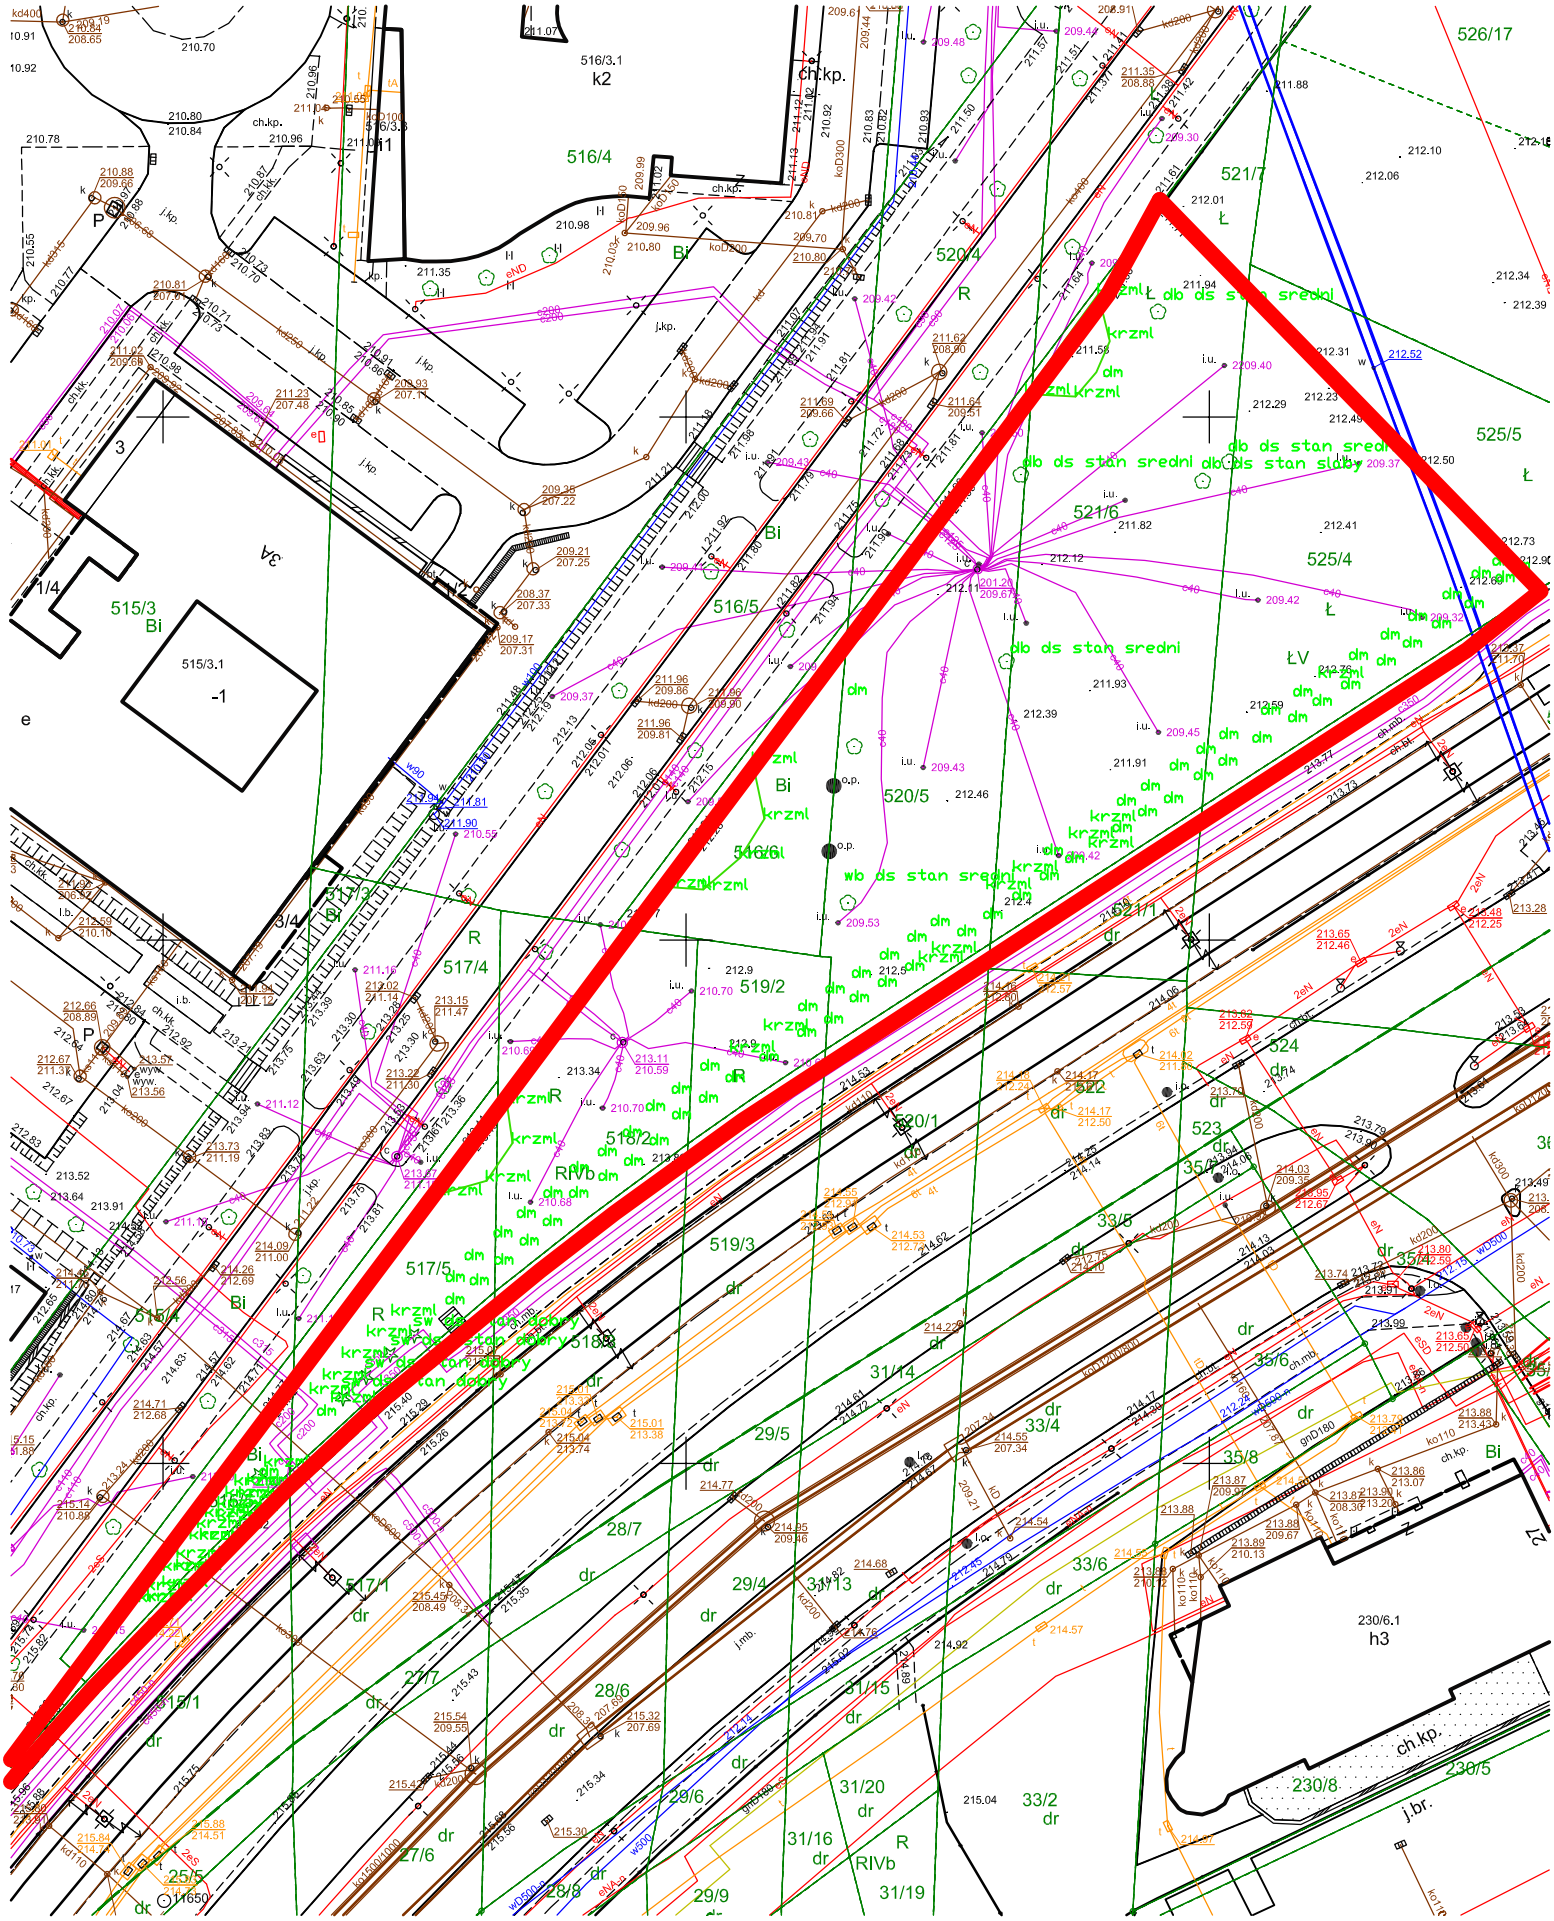
526/17
521/7
520/4
521/6
525/5
525/4
520/5
521/1
522
523
524
520/1
519/2
519/3
518/2
518/1
517/4
517/5
516/4
516/5
516/6
515/4
515/3
515/1
516/3.1
k2
ch.kp.
dlo ds stan sredni
dlo ds stan sredni
dlo ds stan sredni
wb ds stan sredni
krzml
dm
dr
Bi
R
RIVb
ŁV
Ł
P
e
3
3/4
1/4
-1
515/3.1
516/3.2
33/5
35/4
35/5
35/6
35/8
33/4
33/6
31/14
31/13
31/15
31/20
31/16
31/19
33/2
29/5
29/4
29/6
29/9
28/7
28/6
28/8
27/7
27/6
25/5
230/6.1
h3
230/8
230/5
ch.kp.
j.br.