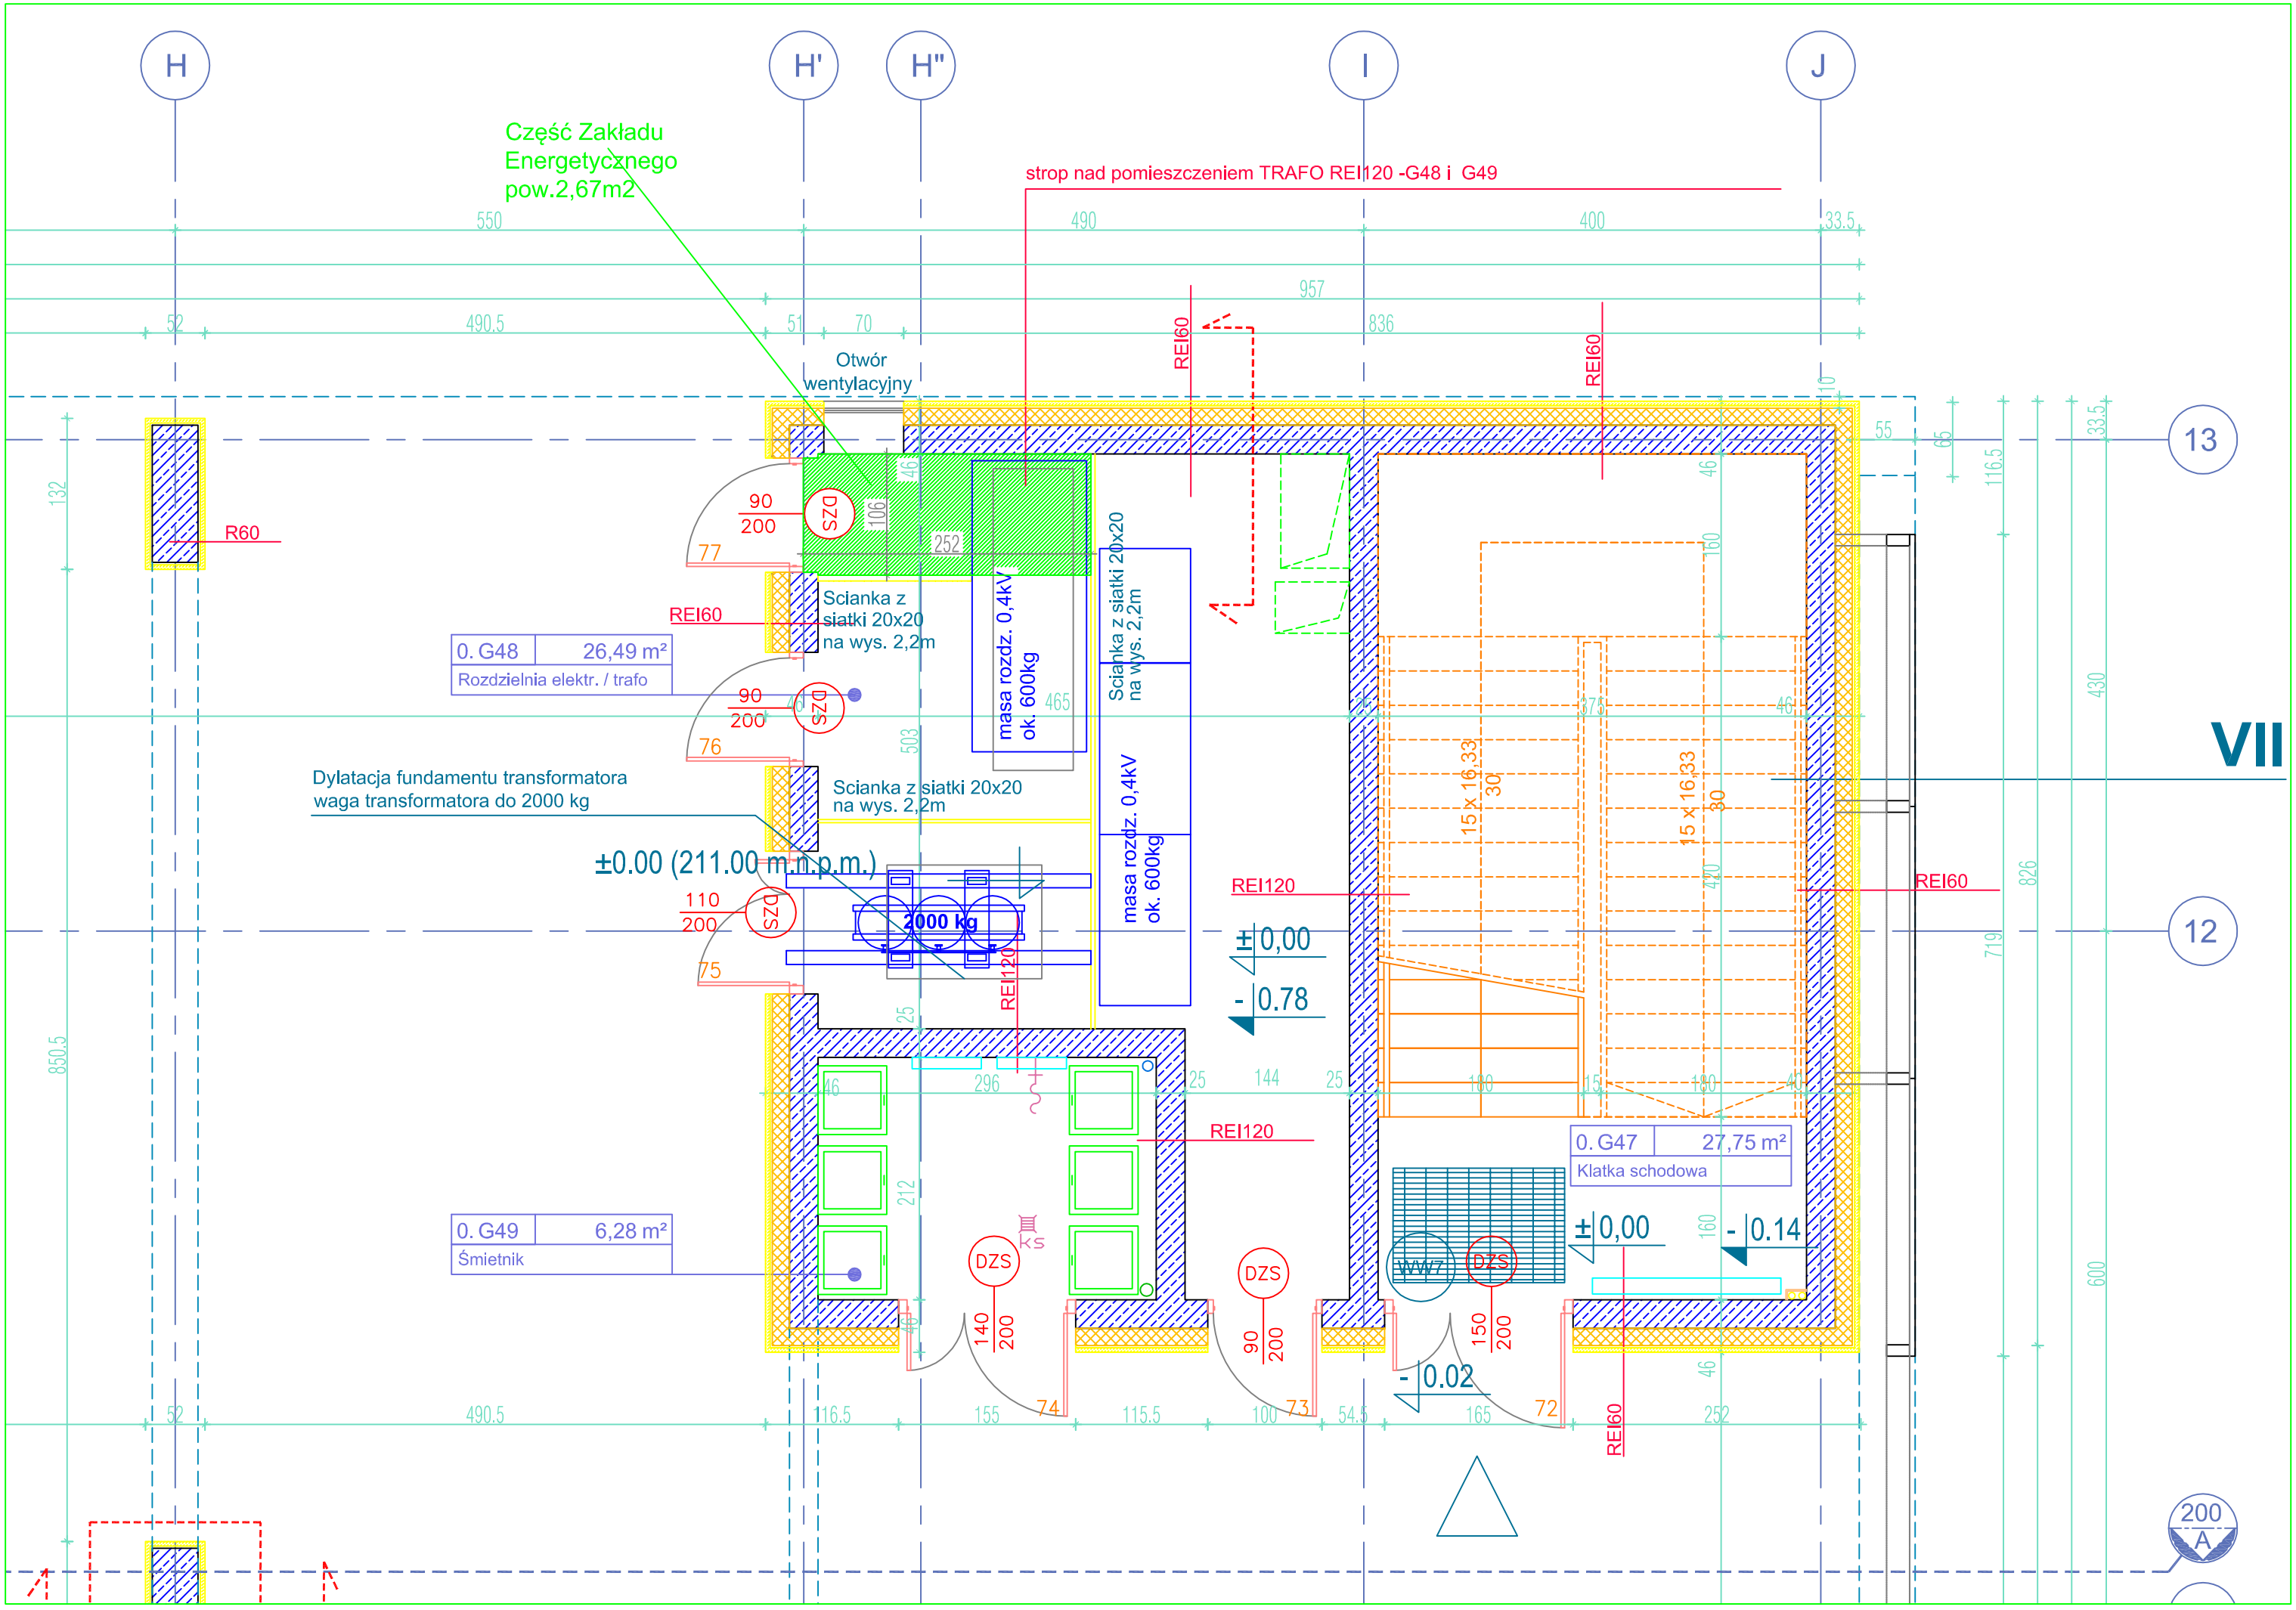

H
H'
H"
I
J
13
12
VII
200
A
Część Zakładu
Energetycznego
pow.2,67m2
strop nad pomieszczeniem TRAFO REI120 -G48 i G49
Otwór
wentylacyjny
R60
REI60
REI120
Scianka z
siatki 20x20
na wys. 2,2m
0. G48
26,49 m²
Rozdzielnia elektr. / trafo
Dylatacja fundamentu transformatora
waga transformatora do 2000 kg
±0.00 (211.00 m.n.p.m.)
2000 kg
masa rozdz. 0,4kV
ok. 600kg
Scianka z siatki 20x20
na wys. 2,2m
±0,00
- 0.78
0. G47
27,75 m²
Klatka schodowa
±0,00
- 0.14
- 0.02
0. G49
6,28 m²
Śmietnik
DZS
WW7
15 x 16,33
30